



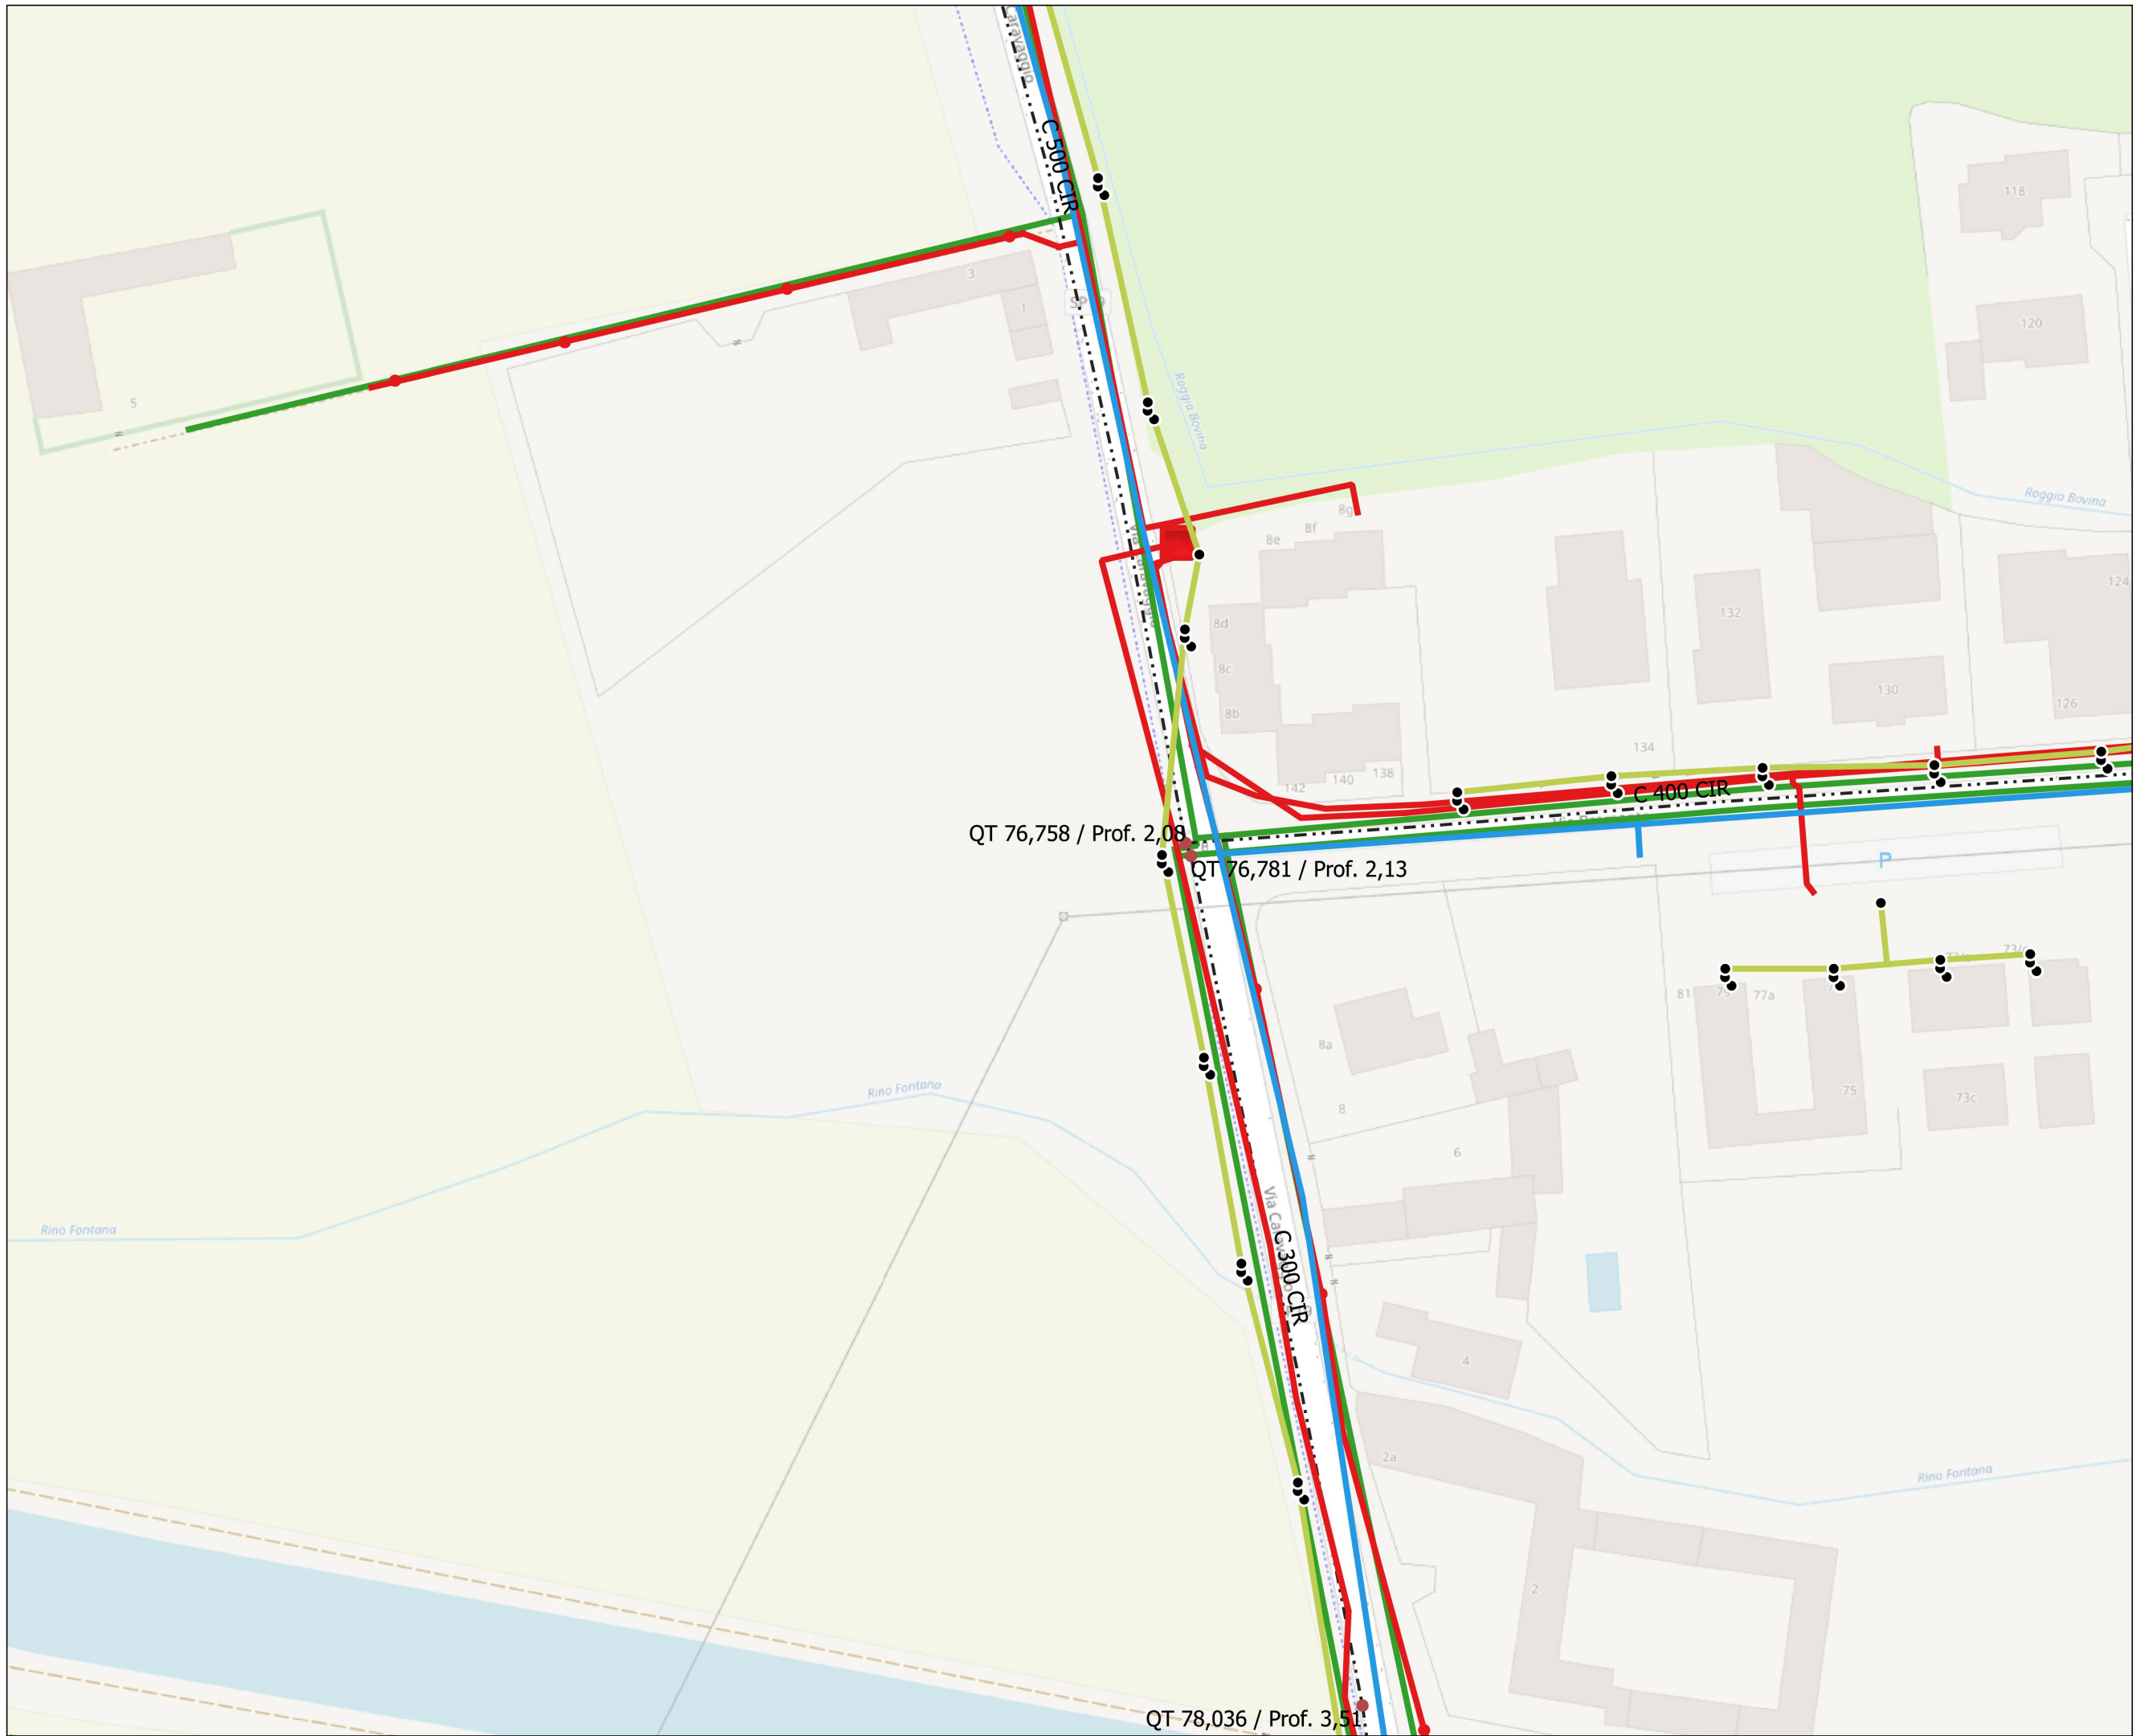

Sottoservizi TIM

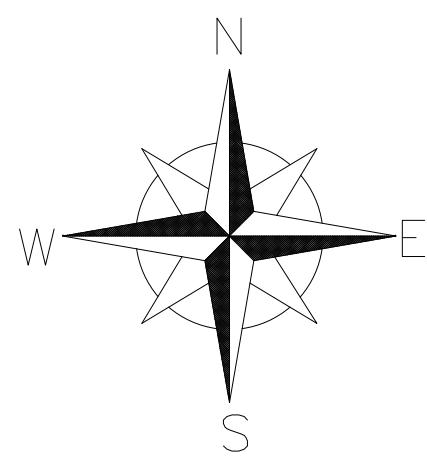

PROVINCIA DI CREMONA
COMUNE DI CREMA

ROTATORIA
TRA VIA CARAVAGGIO E VIA BRAMANTE
A CREMA

PROGETTO DI FATTIBILITÀ
TECNICO-ECONOMICA



G.T. ENGINEERING S.r.l.
Via A. Ponchielli, 2 - 43011 Bussato (PR)
TEL. +39 0524 930103
E-Mail: gte@gteng.it - PEC: gte@pec.gteng.it
www.gteng.it



LAVORO		IL PROGETTISTA	
PROGETTO DI FATTIBILITÀ TECNICO-ECONOMICA		DOTT. ING. LUCA TESTA	
ROTATORIA TRA VIA CARAVAGGIO E VIA BRAMANTE A CREMA		LAUREA SPECIALISTICA IN INGEGNERIA CIVILE	
TAVOLA		SCALA	TAVOLA N.
PLANIMETRIA DEI SOTTOSERVIZI		1 : 1000	A.10
COMMESSA N.	FILE	LAYOUT	SISTEMA QUALITÀ AZIENDALE CERTIFICATO UNI EN ISO 9001
2540CRE			Certificato n° CERT-02421-97-AQ-BOL-SINCERT
REV.	DATA	DESCRIZIONE	REDATTO
			CONTROLLATO
0	Luglio 2026	EMISSIONE	GTE TESTA