




ROTATORIA Asse R

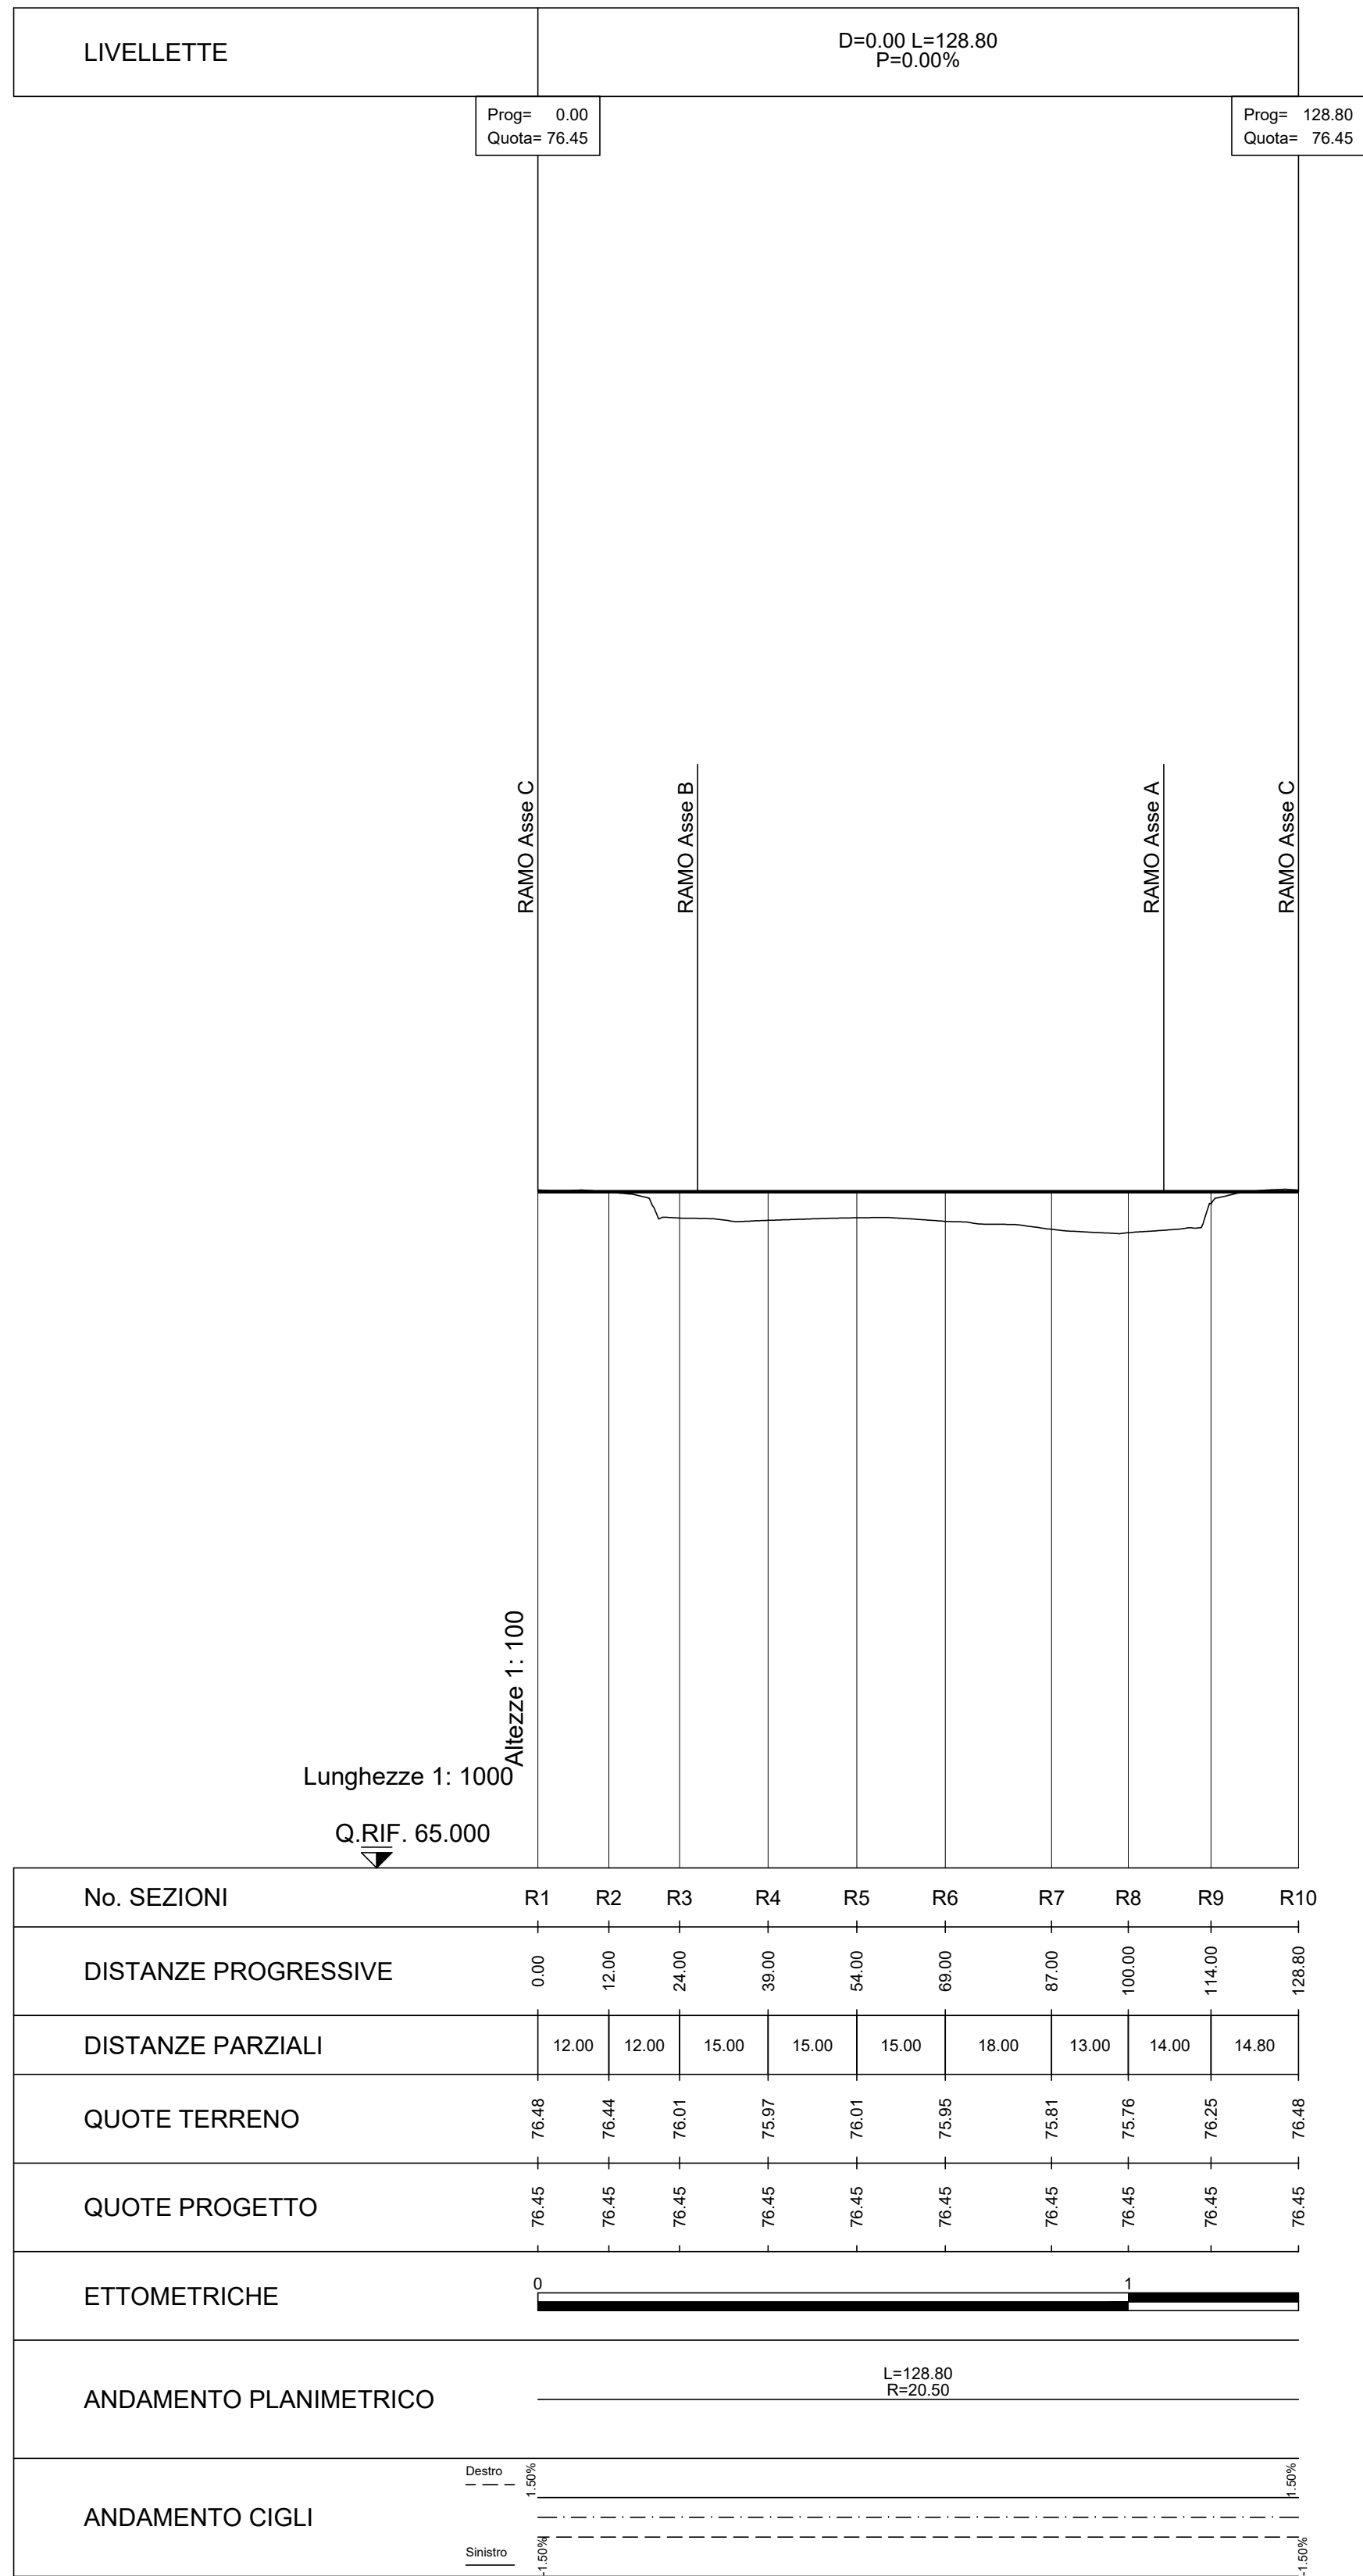


RAMO Asse A

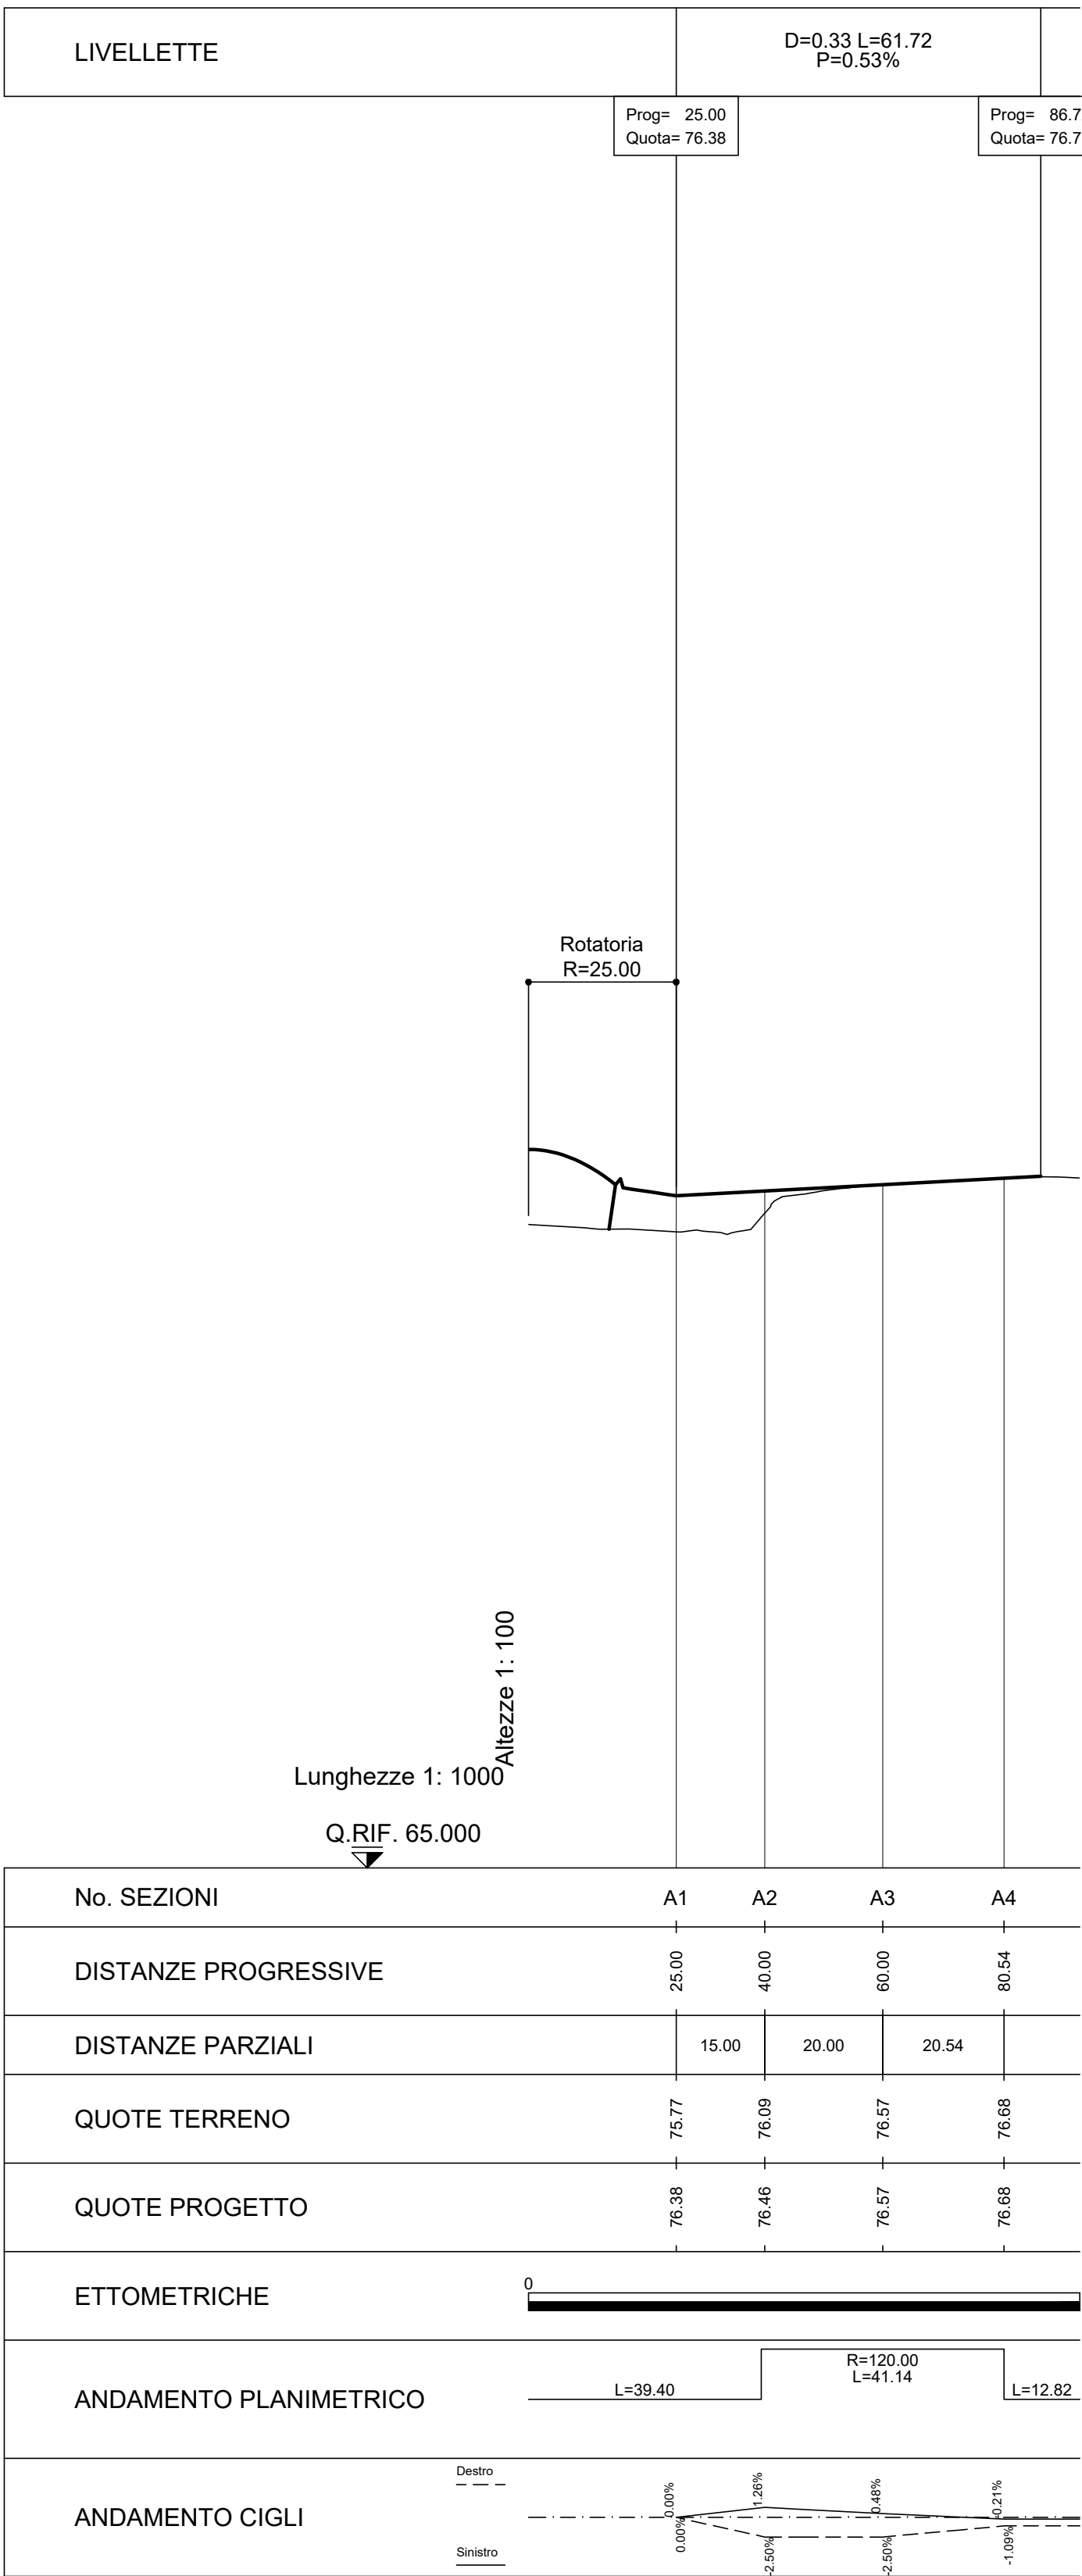


RAMO Asse B

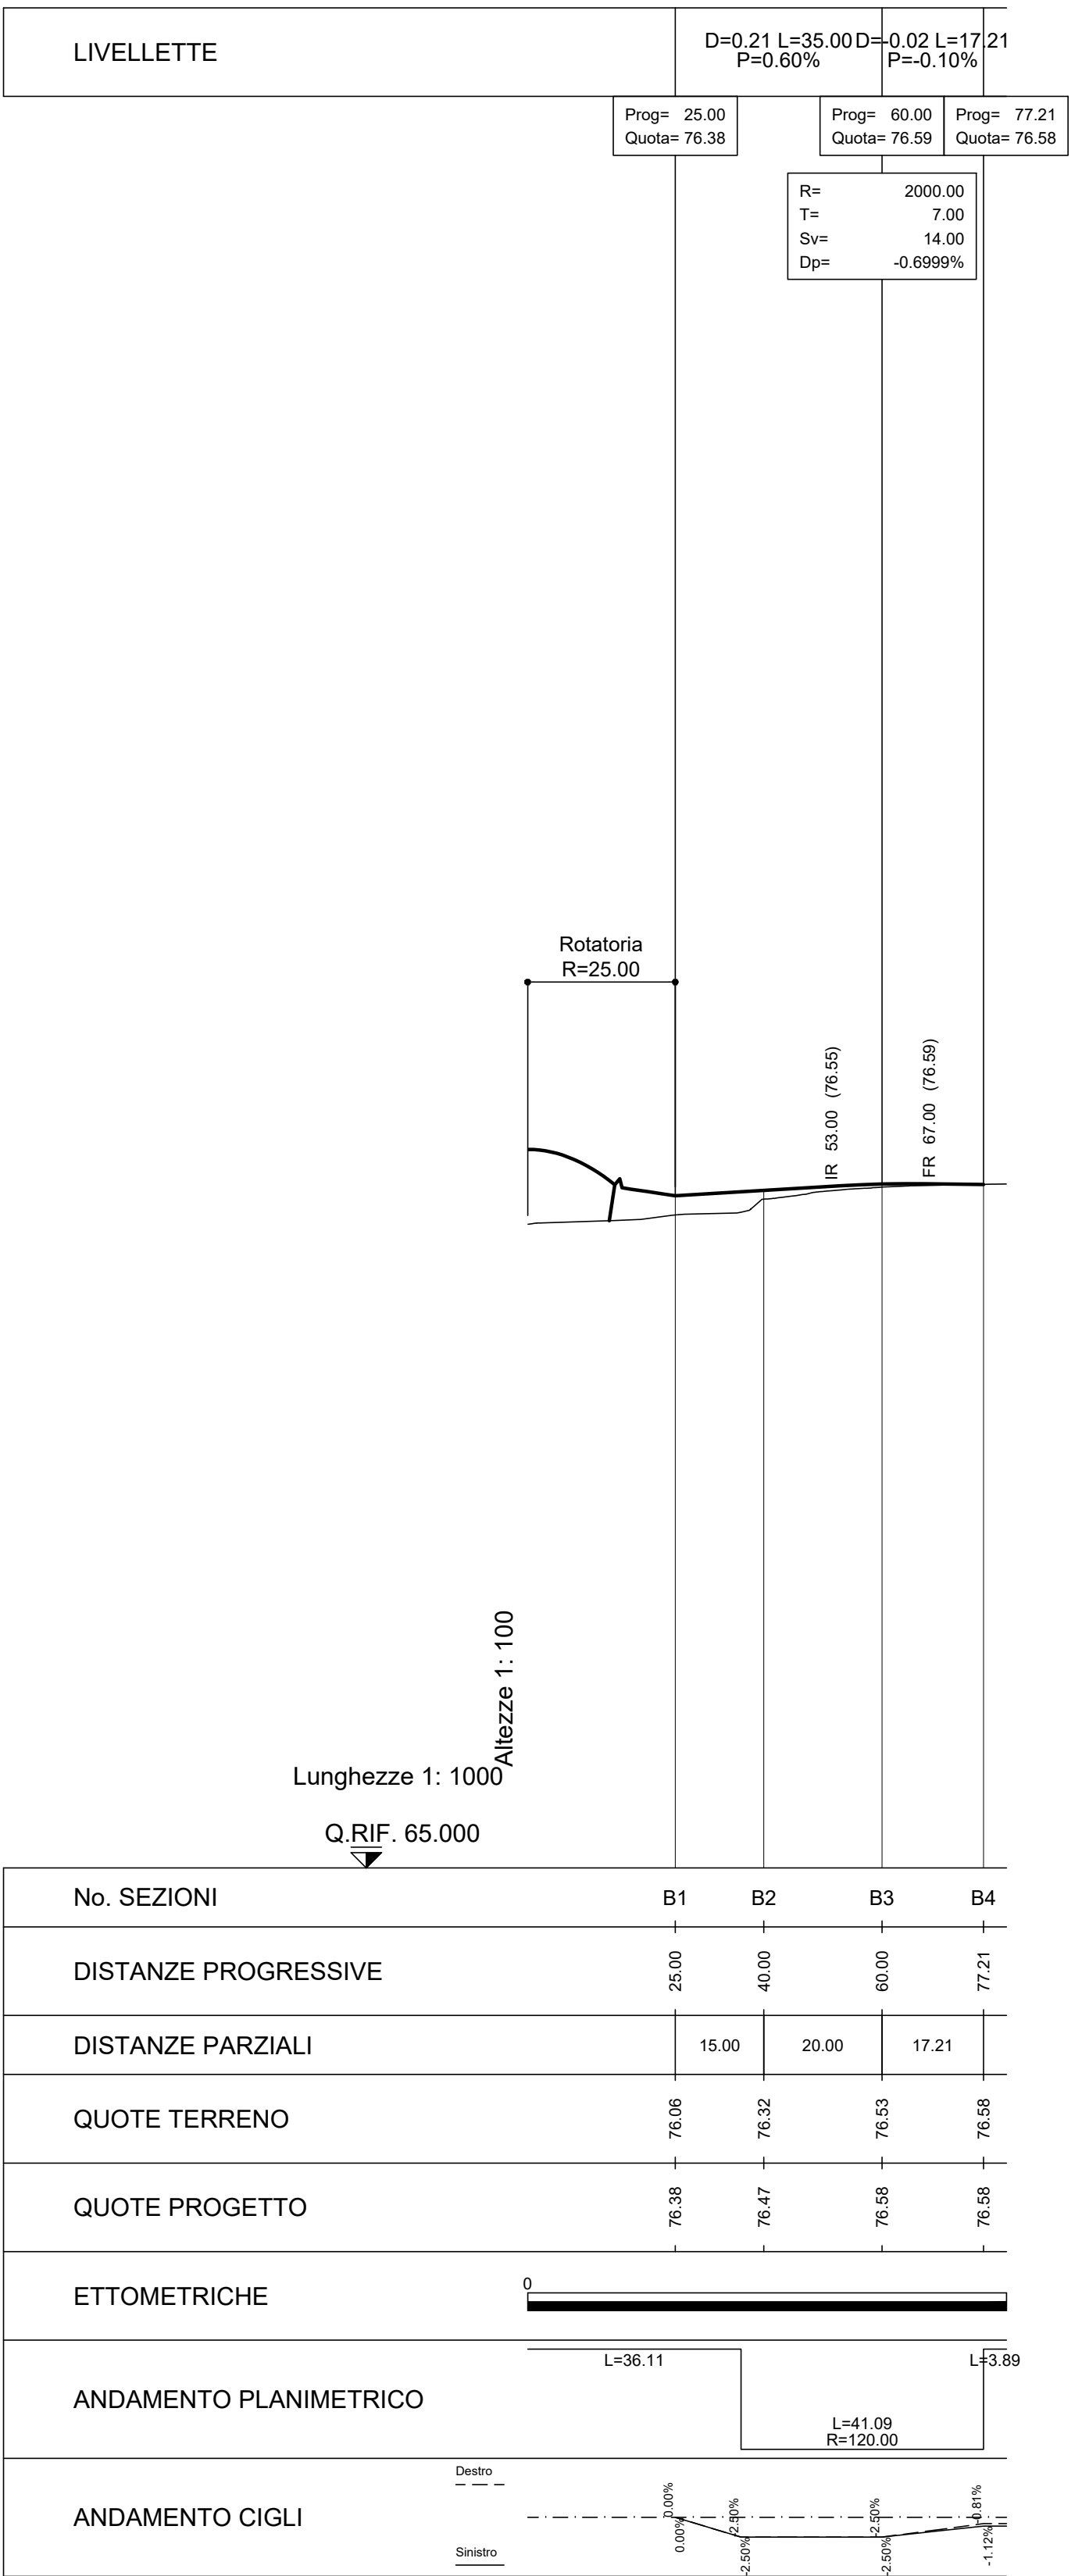

RAMO Asse C

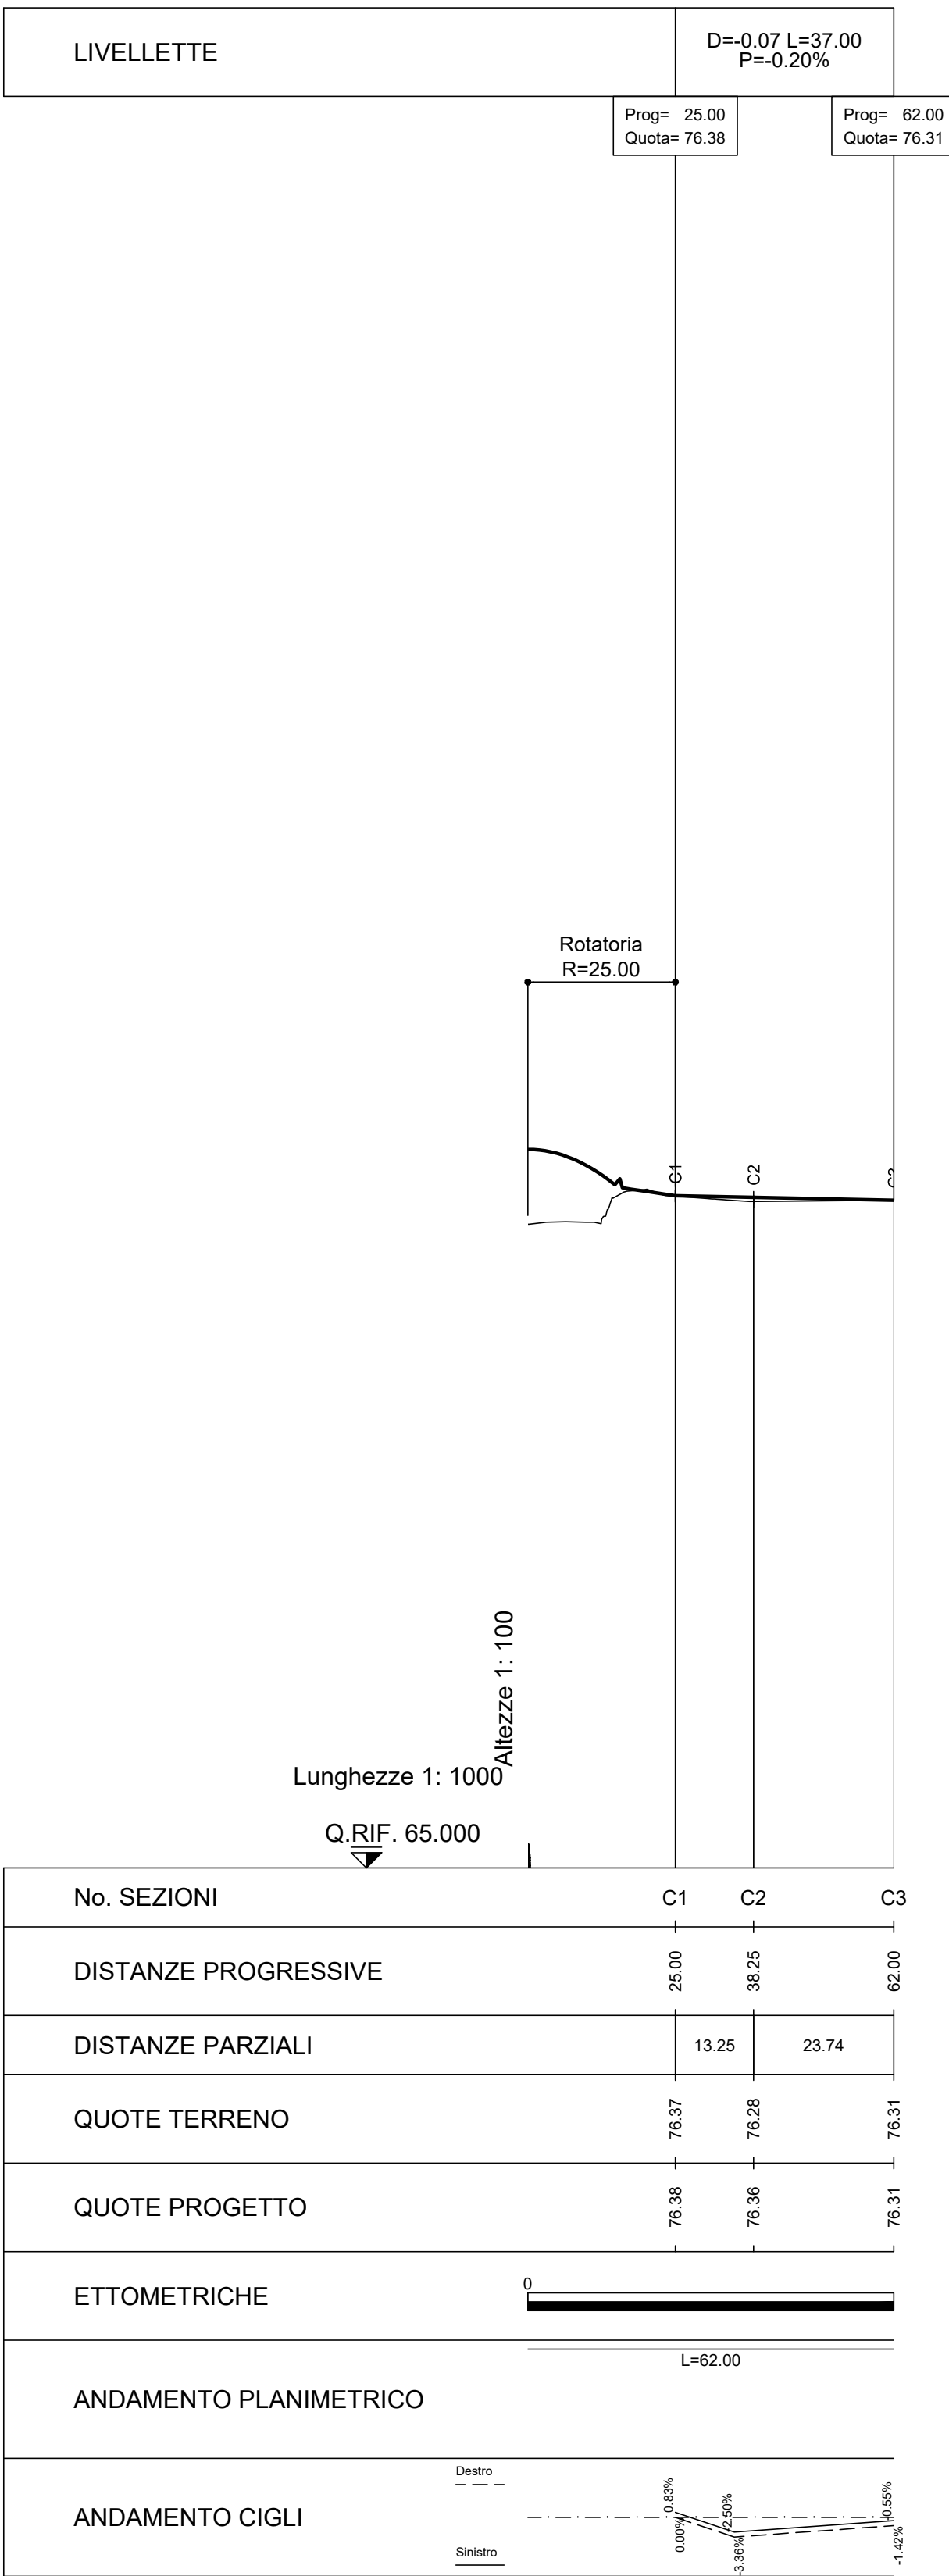

PISTA CICLOPEDONALE Asse P

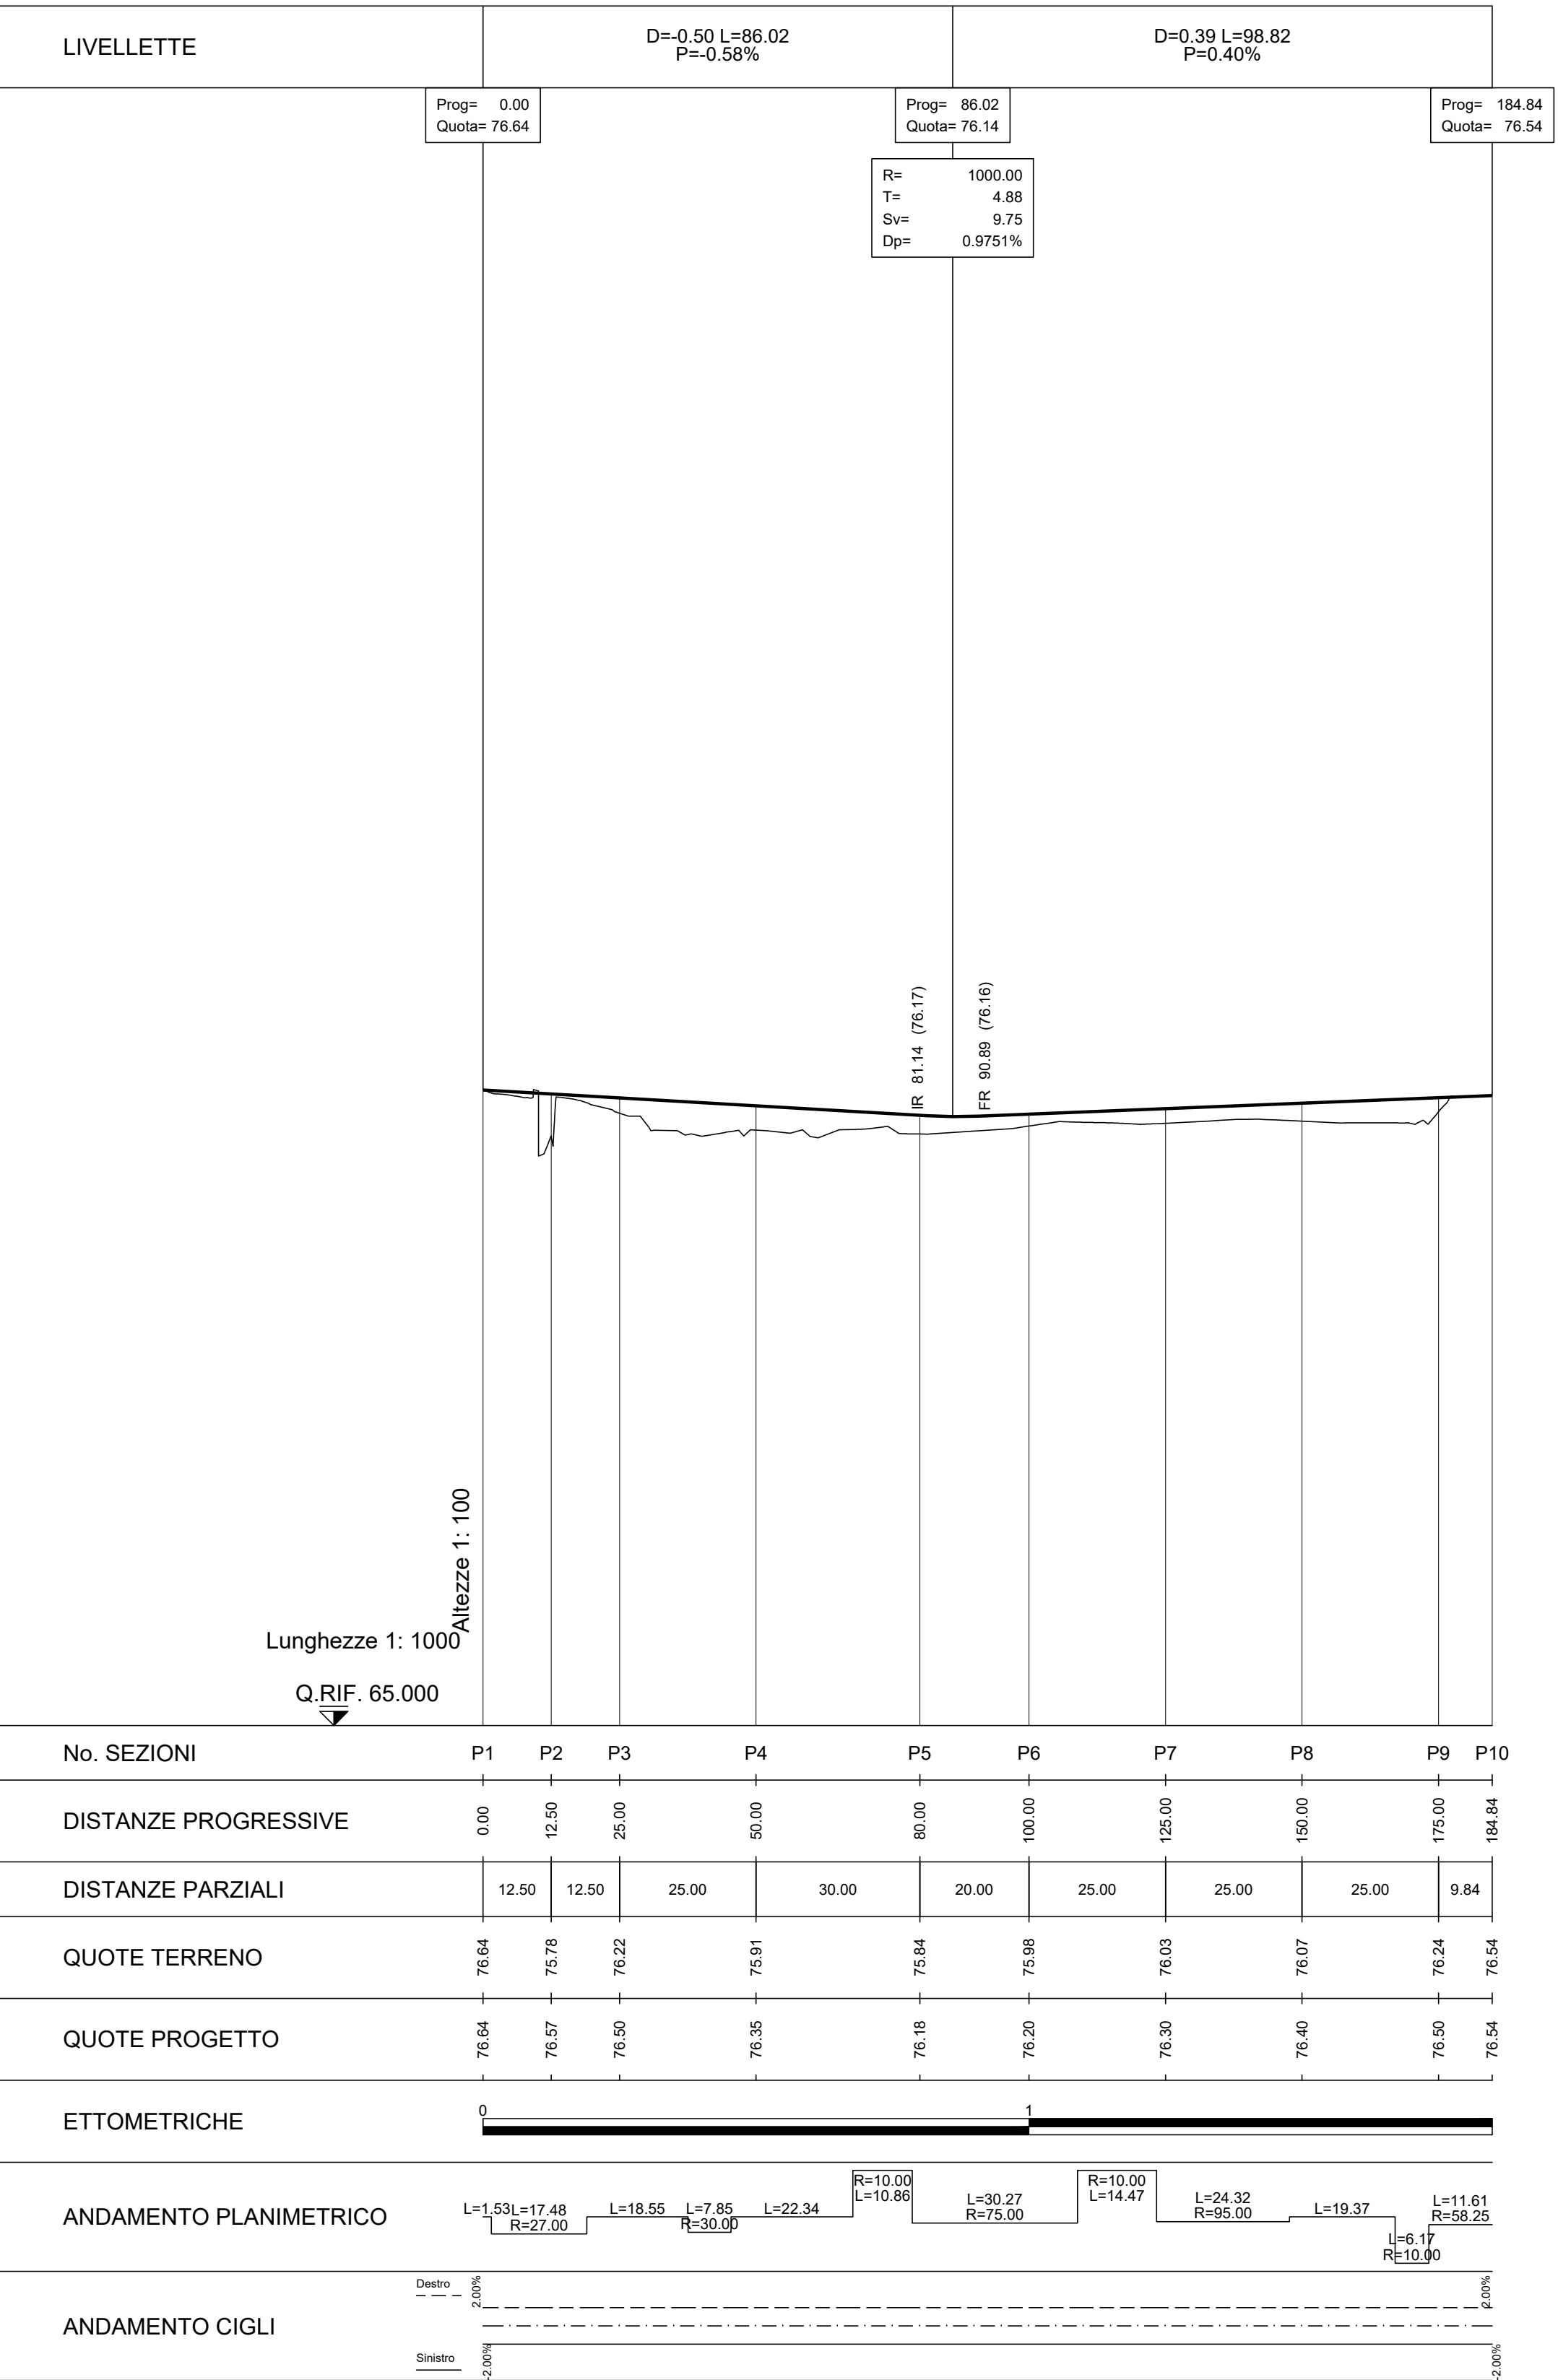



PROVINCIA DI CREMONA
COMUNE DI CREMA

ROTATORIA
TRA VIA CARAVAGGIO E VIA BRAMANTE
A CREMA

PROGETTO DI FATTIBILITÀ
TECNICO-ECONOMICA



G.T. ENGINEERING S.r.l.
Via A. Ponchielli, 2 - 43011 Bassano (PR)
TEL. +39 0524 930103
E-Mail: gte@gte.it - PEC: gte@pec.gte.it
www.gte.it



DNV



LUCA TESTA

LAVORO

PROGETTO DI FATTIBILITÀ TECNICO-ECONOMICA

ROTATORIA TRA VIA CARAVAGGIO E VIA BRAMANTE A CREMA

TAVOLA

PROFILI LONGITUDINALI

SCALA

1: 1000

1: 100

TAVOLA N.

B.08

COMMESSA N.	FILE	LAYOUT
2540CRE		

REV.	DATA	DESCRIZIONE
0	Luglio 2026	EMISSIONE

SISTEMA QUALITÀ AZIENDALE CERTIFICATO UNI EN ISO 9001	CAPITULO 1° 081-0201-01-A2-A3-A4-GNCRST

REDATTO	CONTROLLATO

0	Luglio 2026	EMISSIONE

GTE	TESTA