



PROVINCIA DI CREMONA
COMUNE DI CREMA

ROTATORIA
TRA VIA CARAVAGGIO E VIA BRAMANTE
A CREMA

PROGETTO DI FATTIBILITÀ
TECNICO-ECONOMICA



G.T. ENGINEERING S.r.l.
Via A. Ponchielli, 2 - 43011 Busseto (PR)
TEL. +39 0524 930103
E-Mail: gte@gteng.it - PEC: gte@pec.gteng.it
www.gteng.it



IL PROGETTISTA



LAVORO

PROGETTO DI FATTIBILITÀ TECNICO-ECONOMICA
ROTATORIA TRA VIA CARAVAGGIO E VIA BRAMANTE A CREMA

TAVOLA

SEZIONI TRASVERSALI

SCALA

1 : 200

TAVOLA N.

B.09

COMMESSA N.
2540CRE

FILE


LAYOUT

SISTEMA QUALITÀ AZIENDALE CERTIFICATO UNI EN ISO 9001
DNV
Certificato n° CERT-02421-97-AQ-BOL-SINCERT

REV.	DATA	DESCRIZIONE	REDATTO	CONTROLLATO
0	Luglio 2026	EMISSIONE	GTE	TESTA

PROGRESSIVA	25.00
-------------	-------

70 1: 200

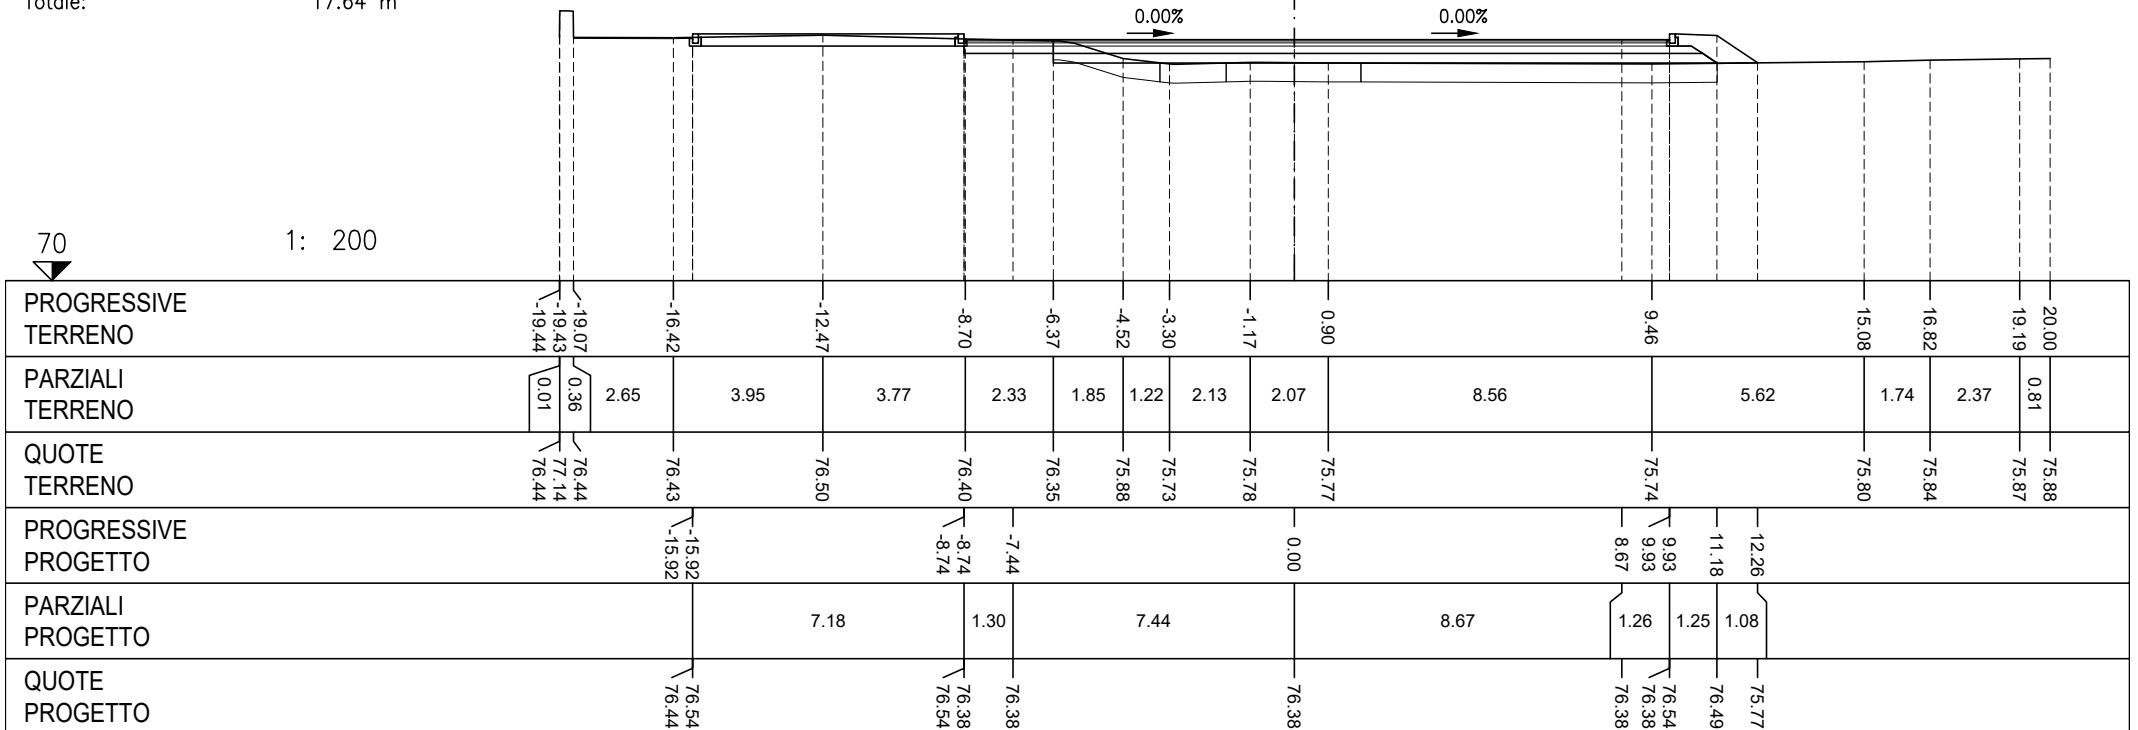


RILEVATO	
A1	0.14 m²
STERRO	
B1	0.54 m²
B2	0.13 m²
Totale:	0.67 m²
VEGETALE DX	
D1	0.82 m²
BASE	
H1	0.81 m²
MISTO CEMENTATO	
I1	2.18 m²
MISTO STABILIZZATO	
J1	1.97 m²
USURA	
a1	10.15 m
BINDER	
b1	10.15 m
SCOTICO	
c1	2.99 m
c2	1.99 m
c3	3.31 m
Totale:	8.29 m

SEZIONE A2

PROGRESSIVA 40.00

70

1: 200

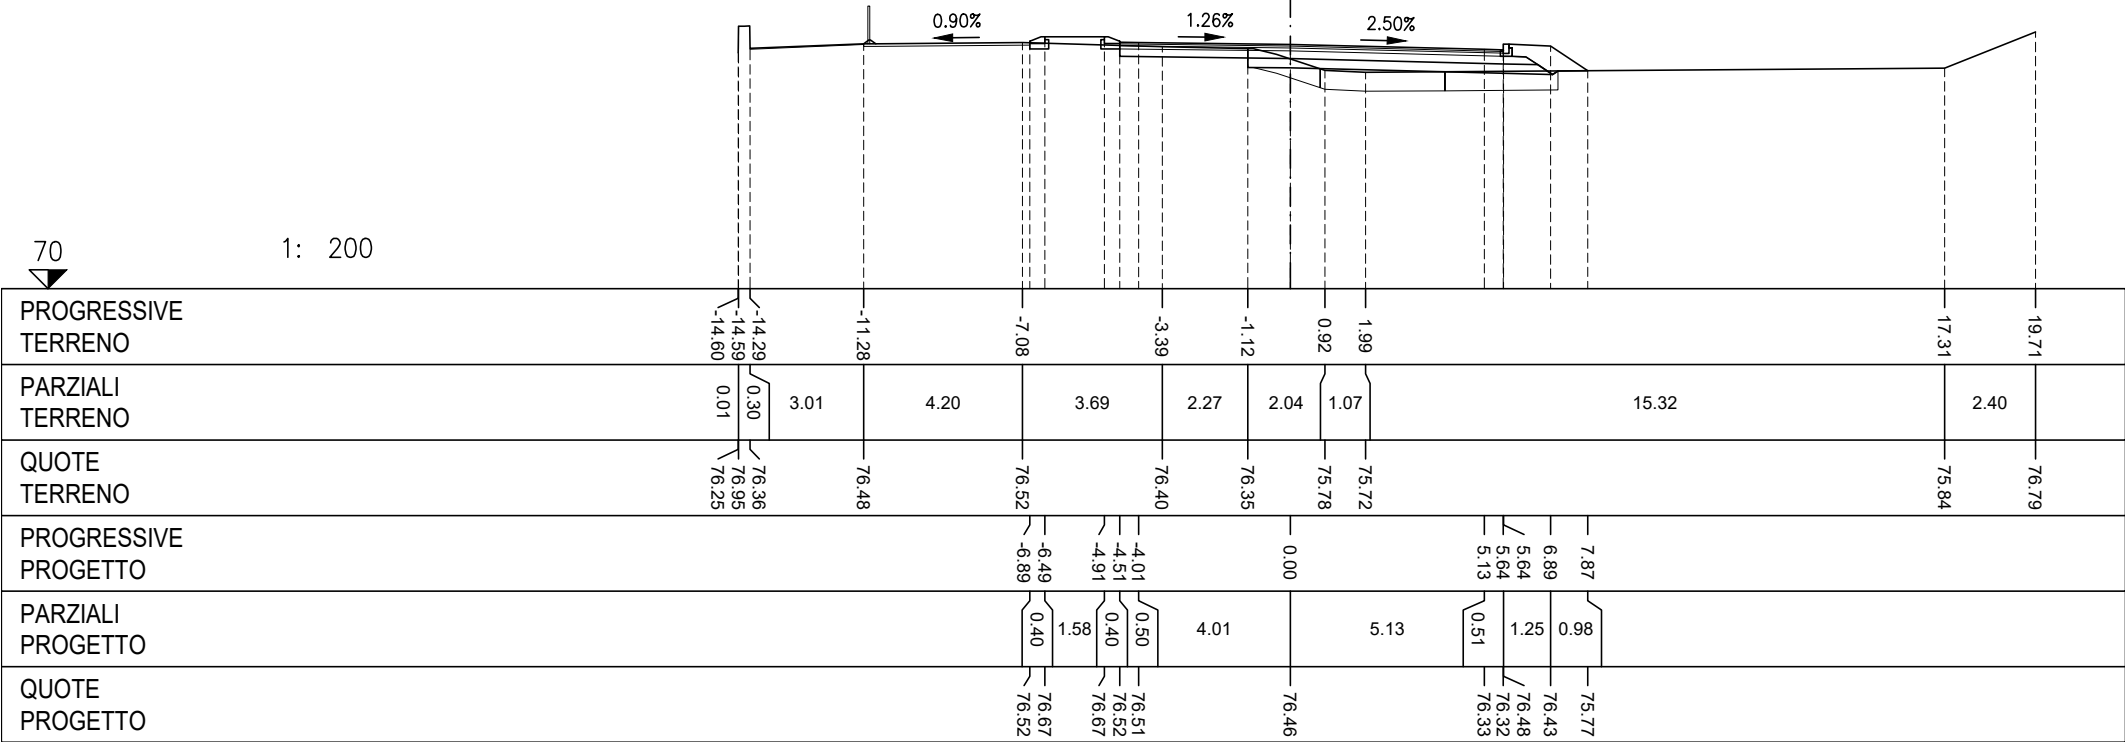


VEGETALE DX	
D1	0.40 m ²
BASE	
H1	0.57 m ²
MISTO CEMENTATO	
I1	1.56 m ²
USURA	
a1	7.06 m
BINDER	
b1	7.06 m

SEZIONE A3

PROGRESSIVA 60.00

70

1: 200

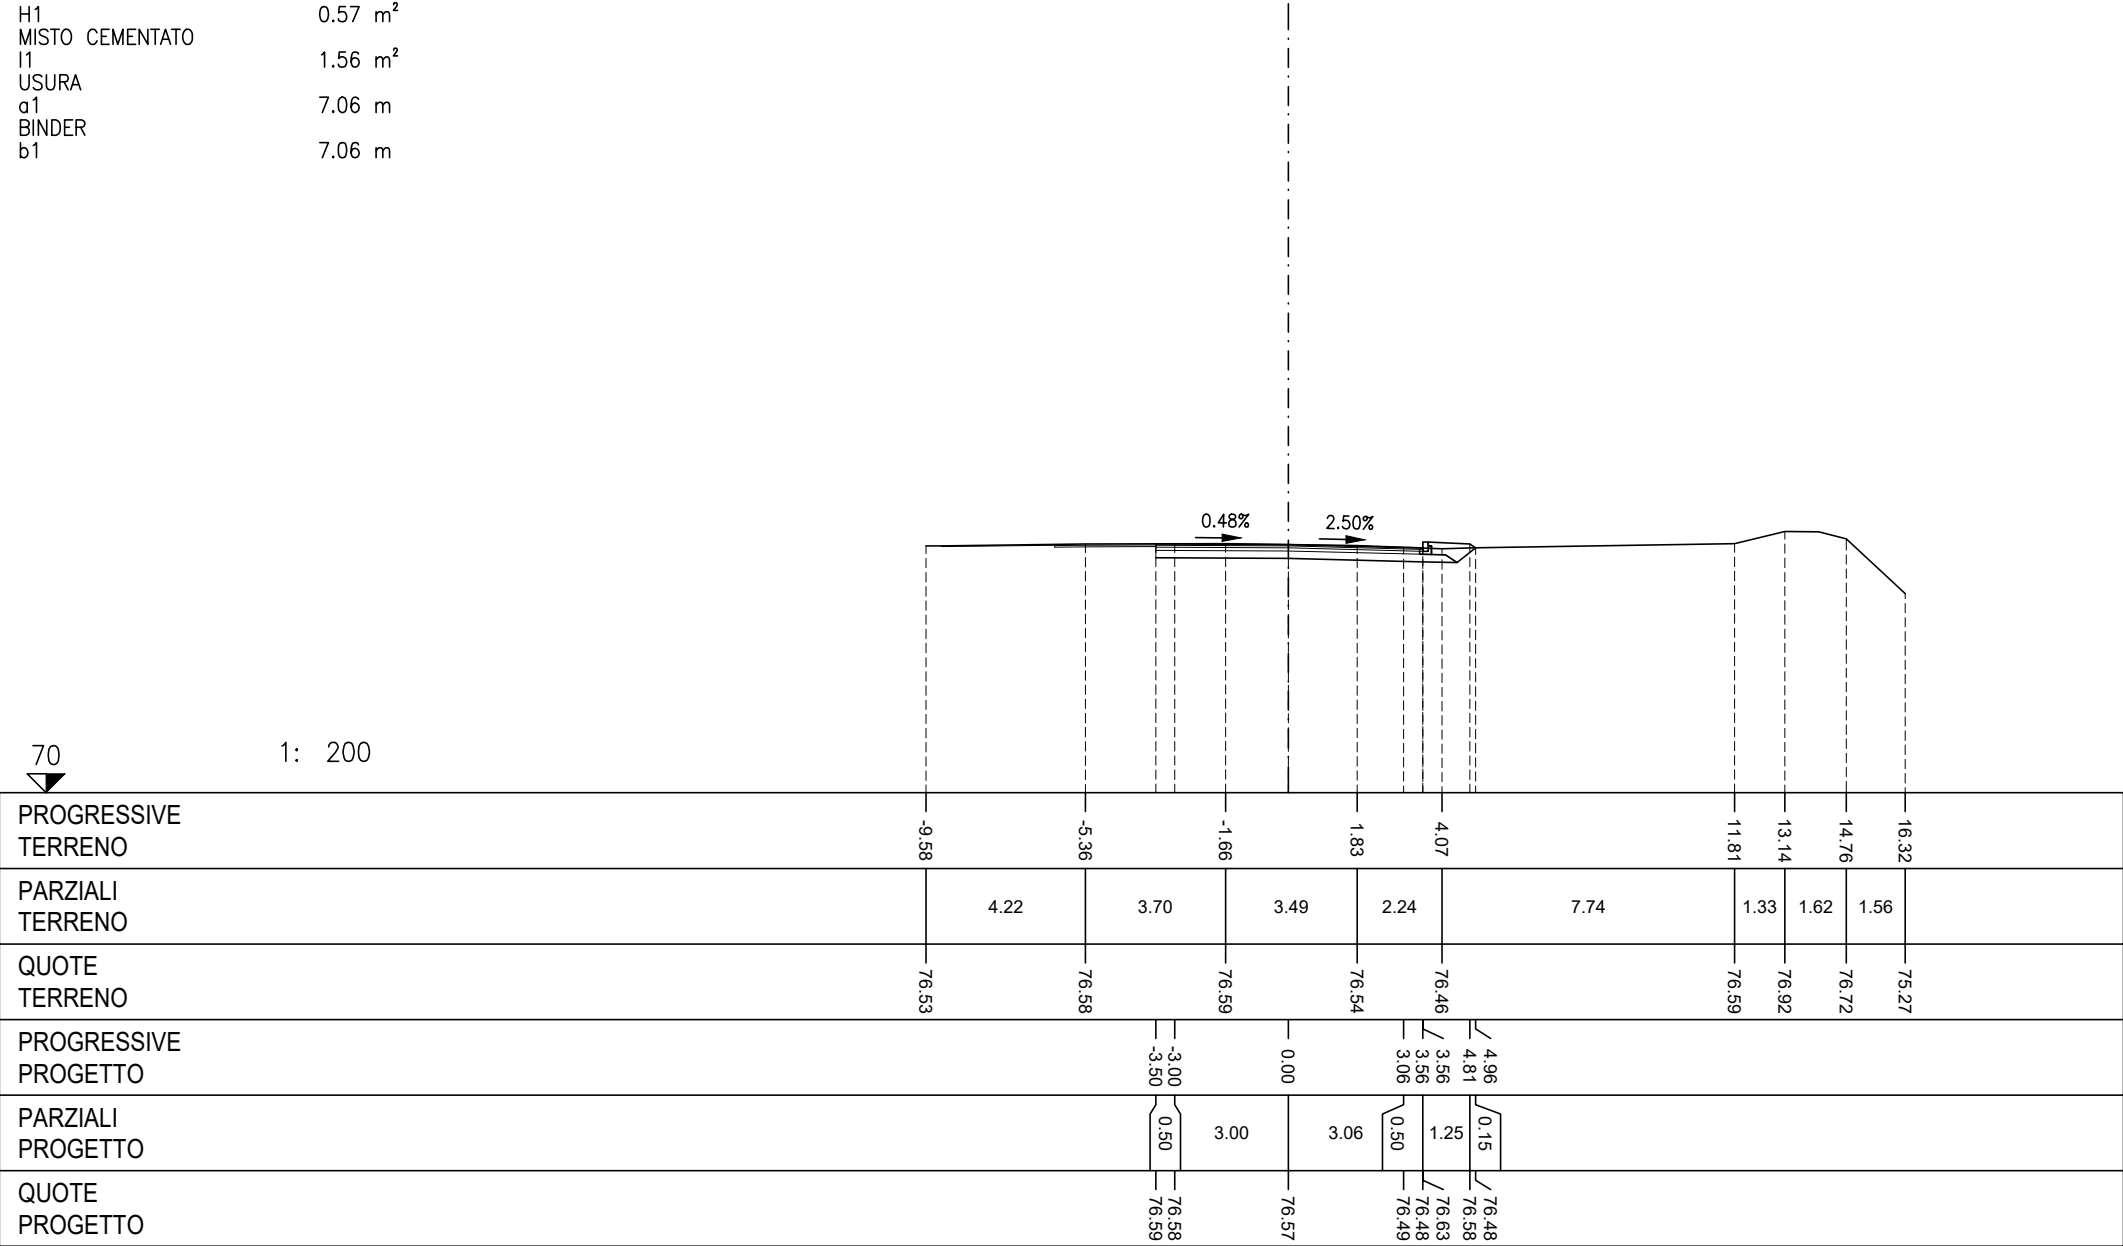


BASE	
H1	0.56 m ²
MISTO CEMENTATO	
I1	1.41 m ²
USURA	
a1	7.00 m
BINDER	
b1	7.00 m

SEZIONE A4

PROGRESSIVA 80.54


70

1: 200

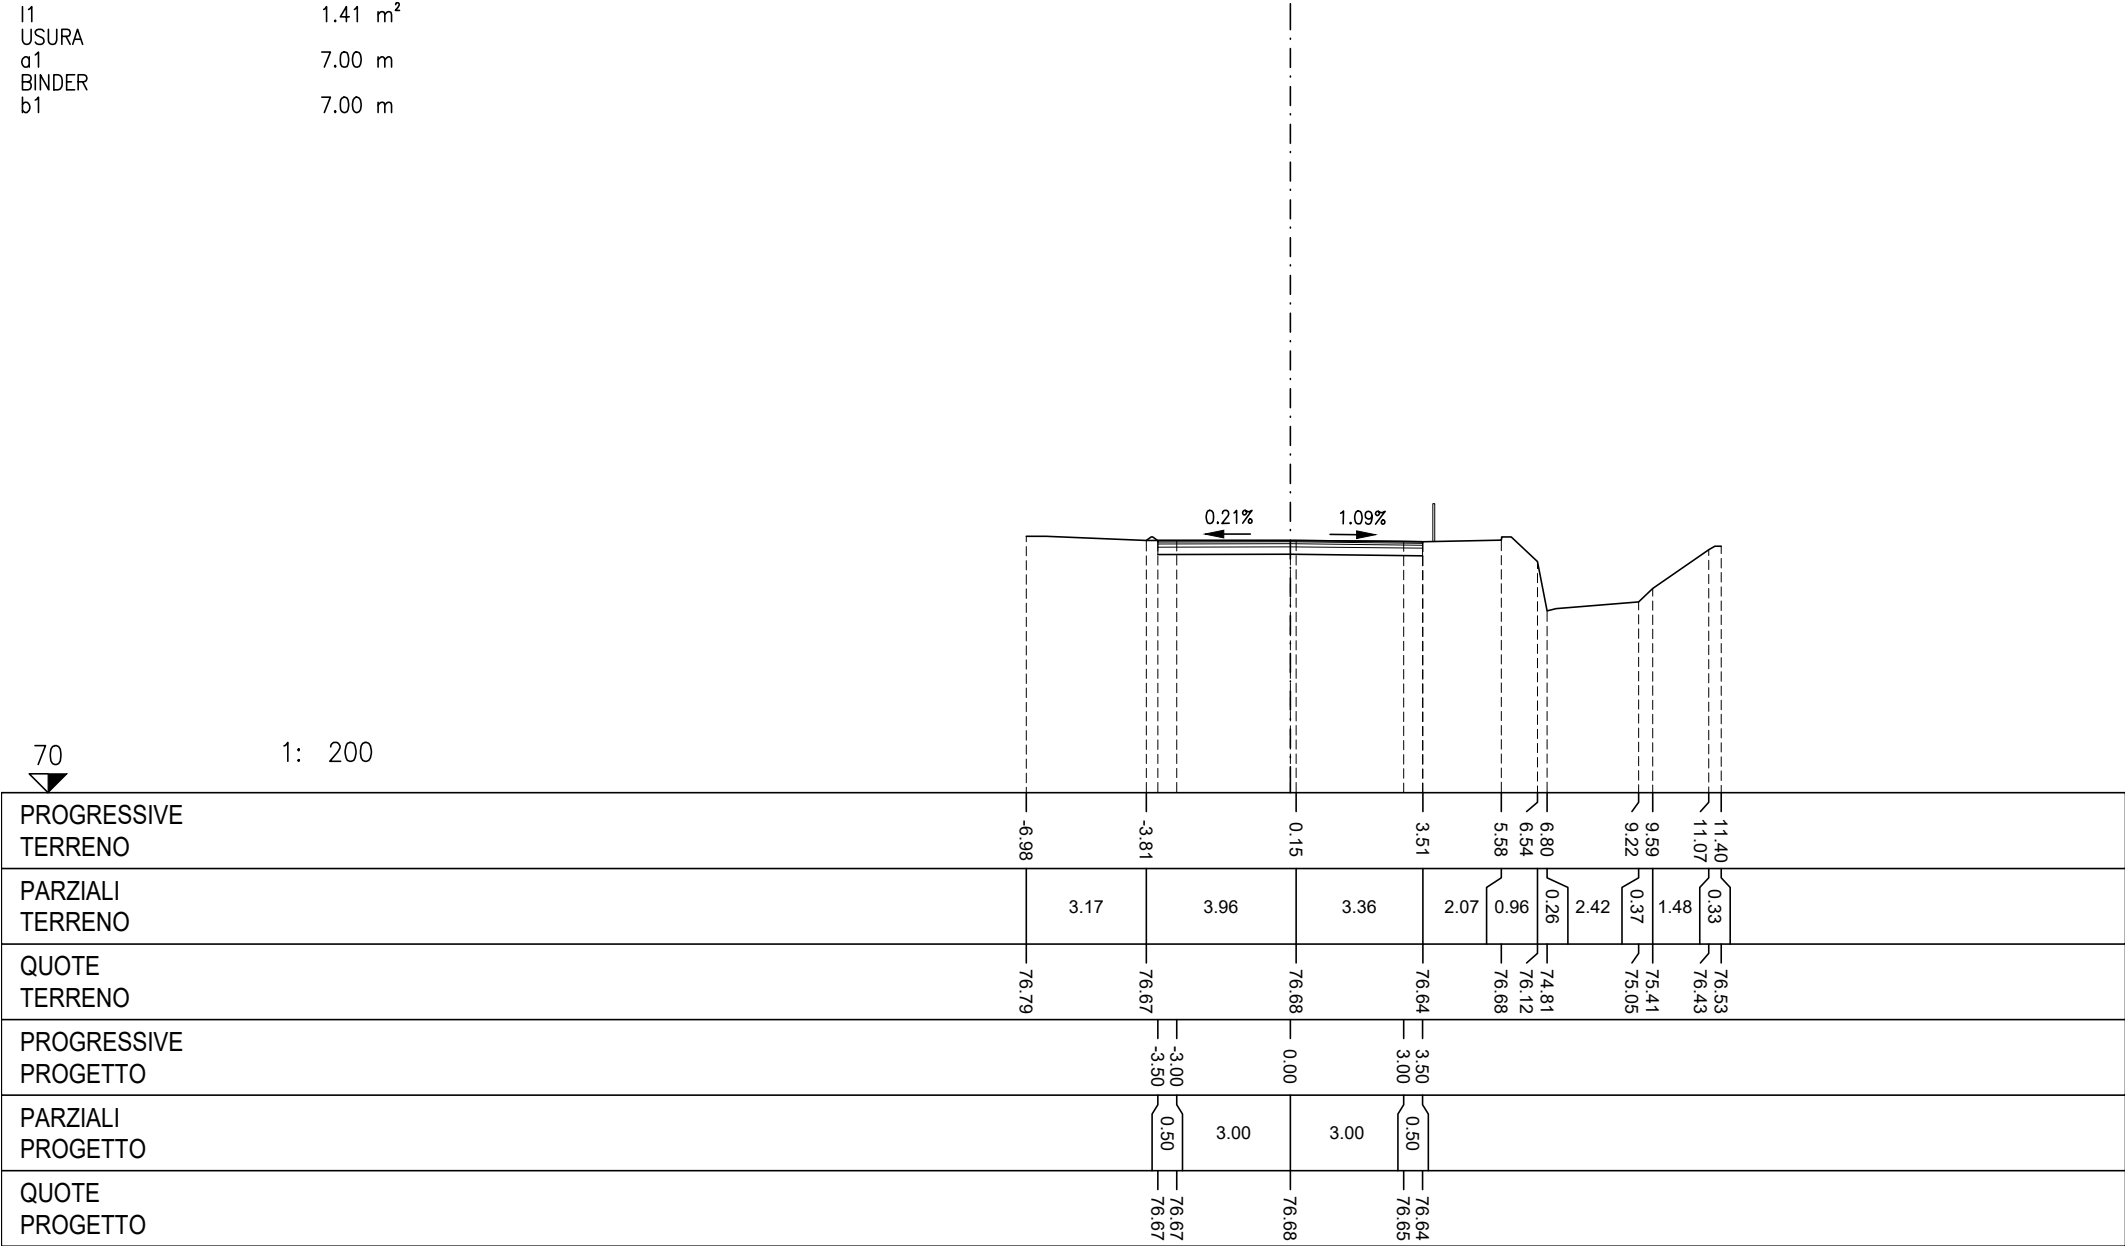

PROGRESSIVA	25.00
-------------	-------


STERRO	
B1	4.83 m²
VEGETALE SX	
C1	0.62 m²
BASE	
H1	1.62 m²
MISTO CEMENTATO	
I1	4.21 m²
MISTO STABILIZZATO	
J1	4.46 m²
USURA	
a1	20.36 m
BINDER	
b1	20.36 m
SCOTICO	
c1	18.41 m

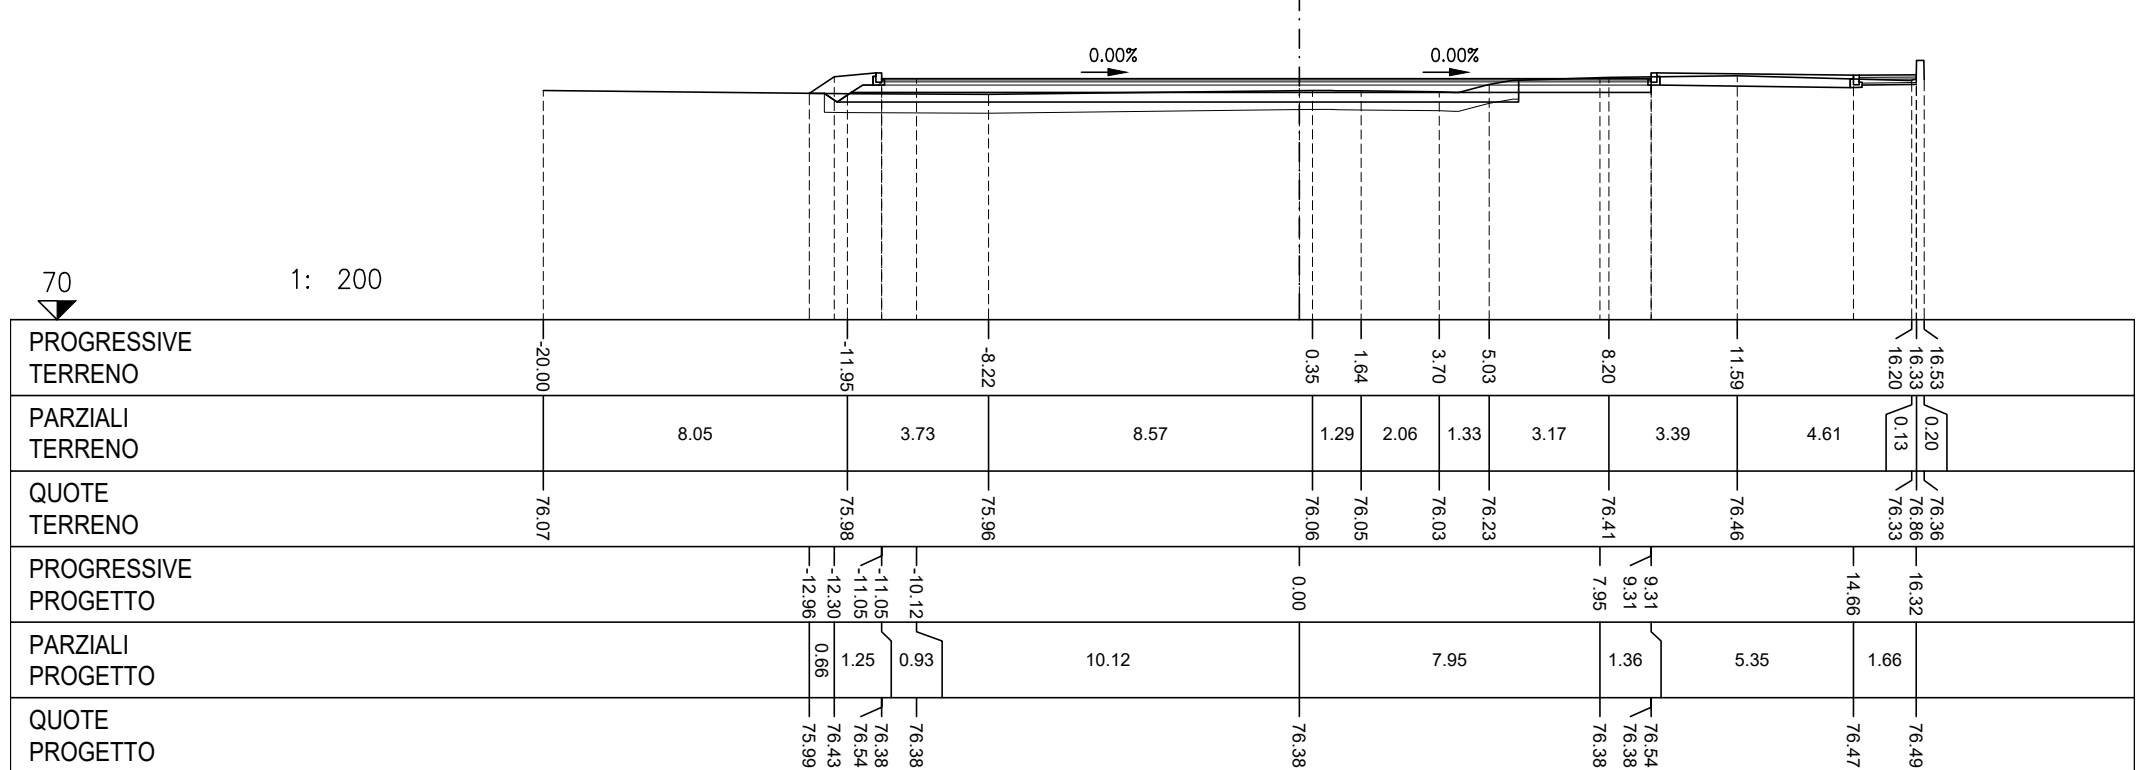

STERRO	
B1	3.76 m²
VEGETALE SX	
C1	0.61 m²
BASE	
H1	1.01 m²
MISTO CEMENTATO	
I1	2.67 m²
MISTO STABILIZZATO	
J1	2.37 m²
USURA	
a1	12.69 m
BINDER	
b1	12.69 m
SCOTICO	
c1	10.14 m

SEZIONE B2

PROGRESSIVA 40.00

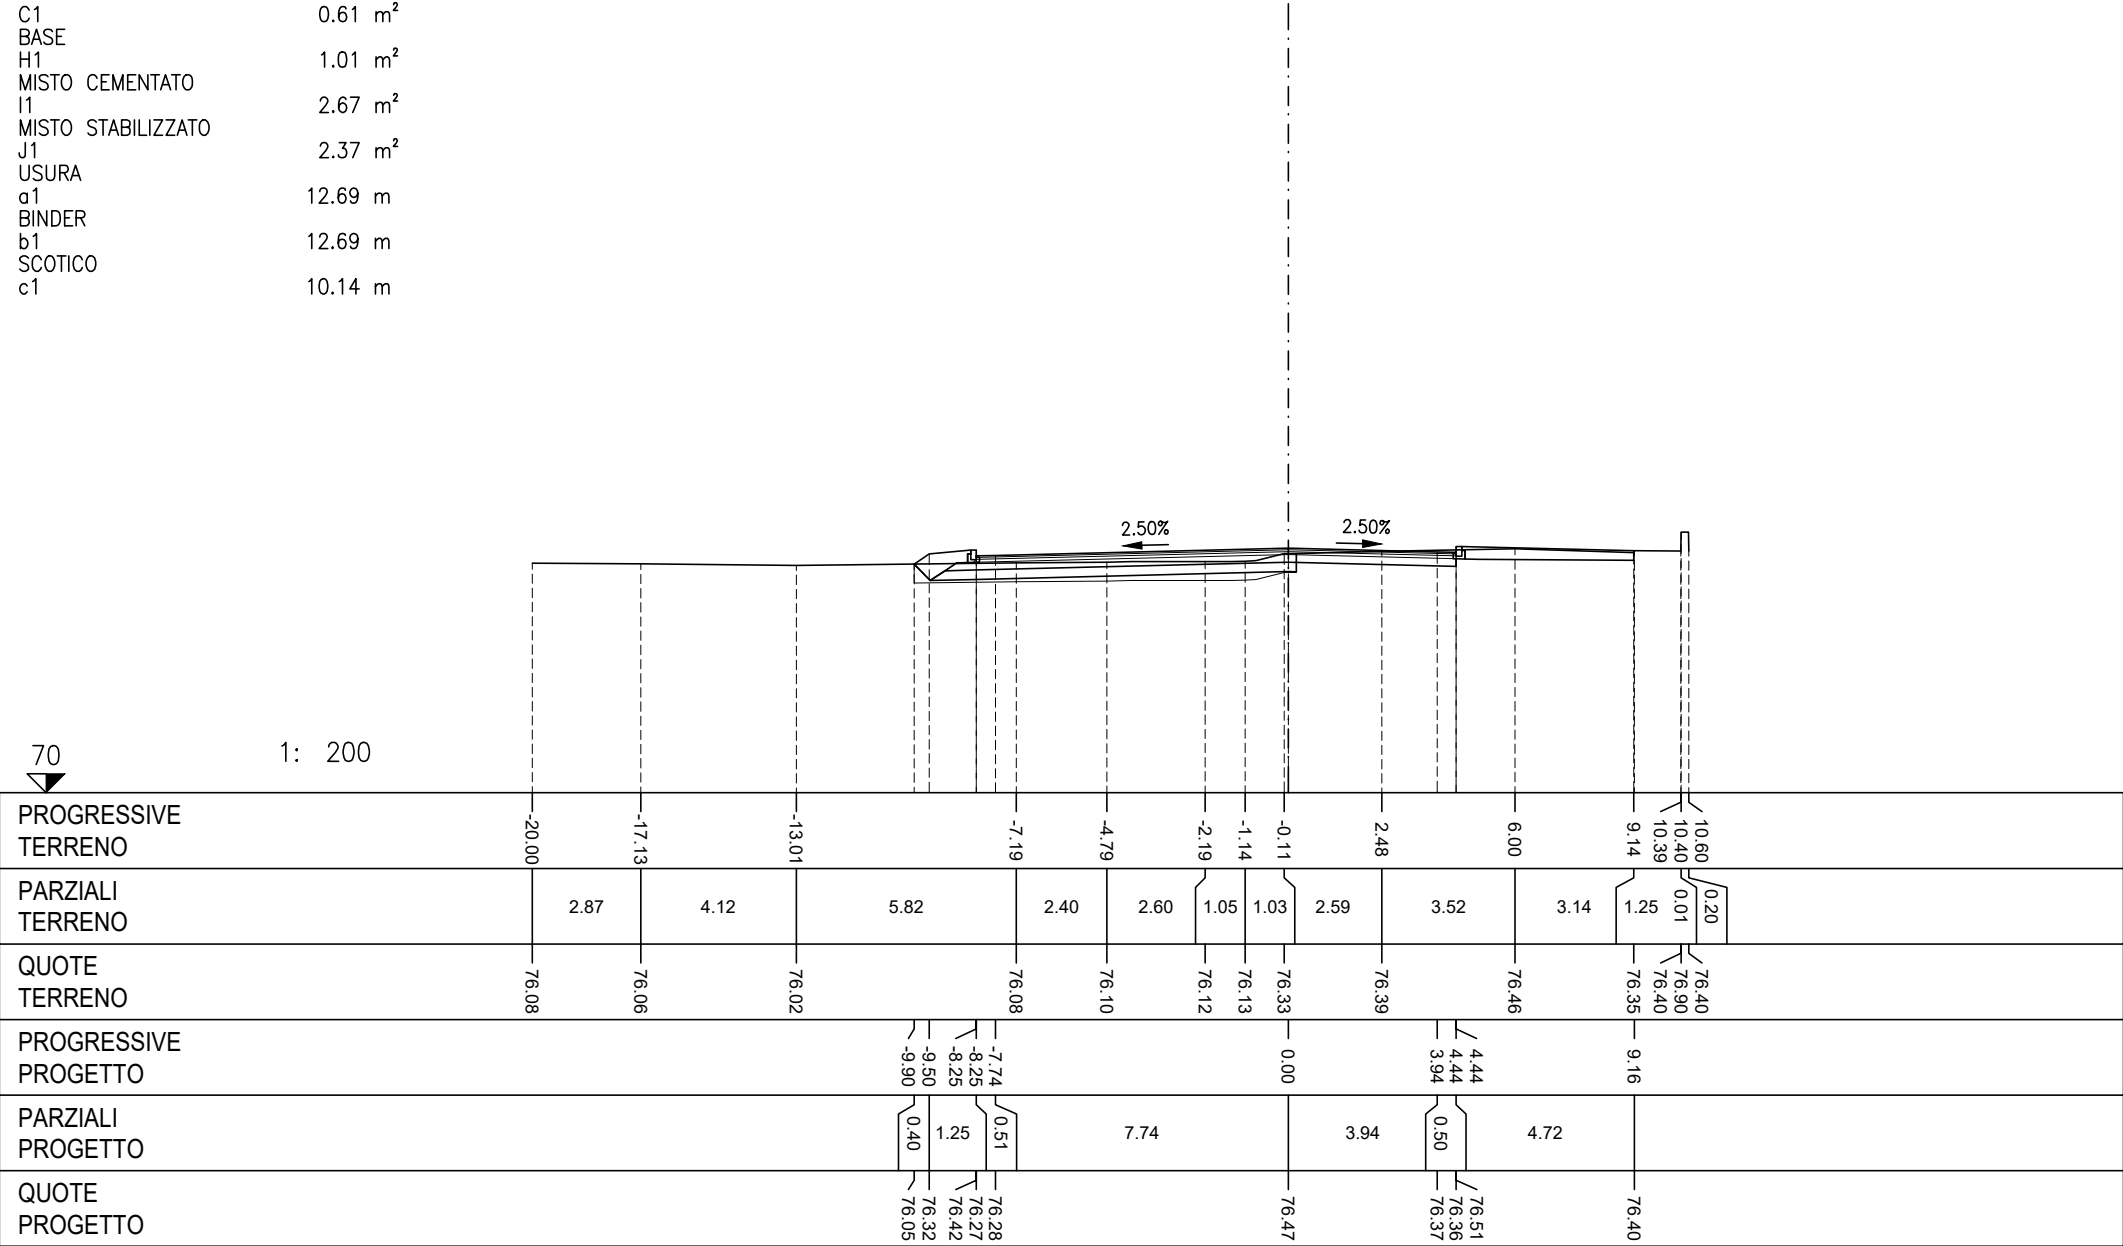


BASE
H1
MISTO CEMENTATO
I1
USURA
a1
BINDER
b1

0.65 m²
1.62 m²
8.10 m
8.10 m

SEZIONE B3


PROGRESSIVA 60.00

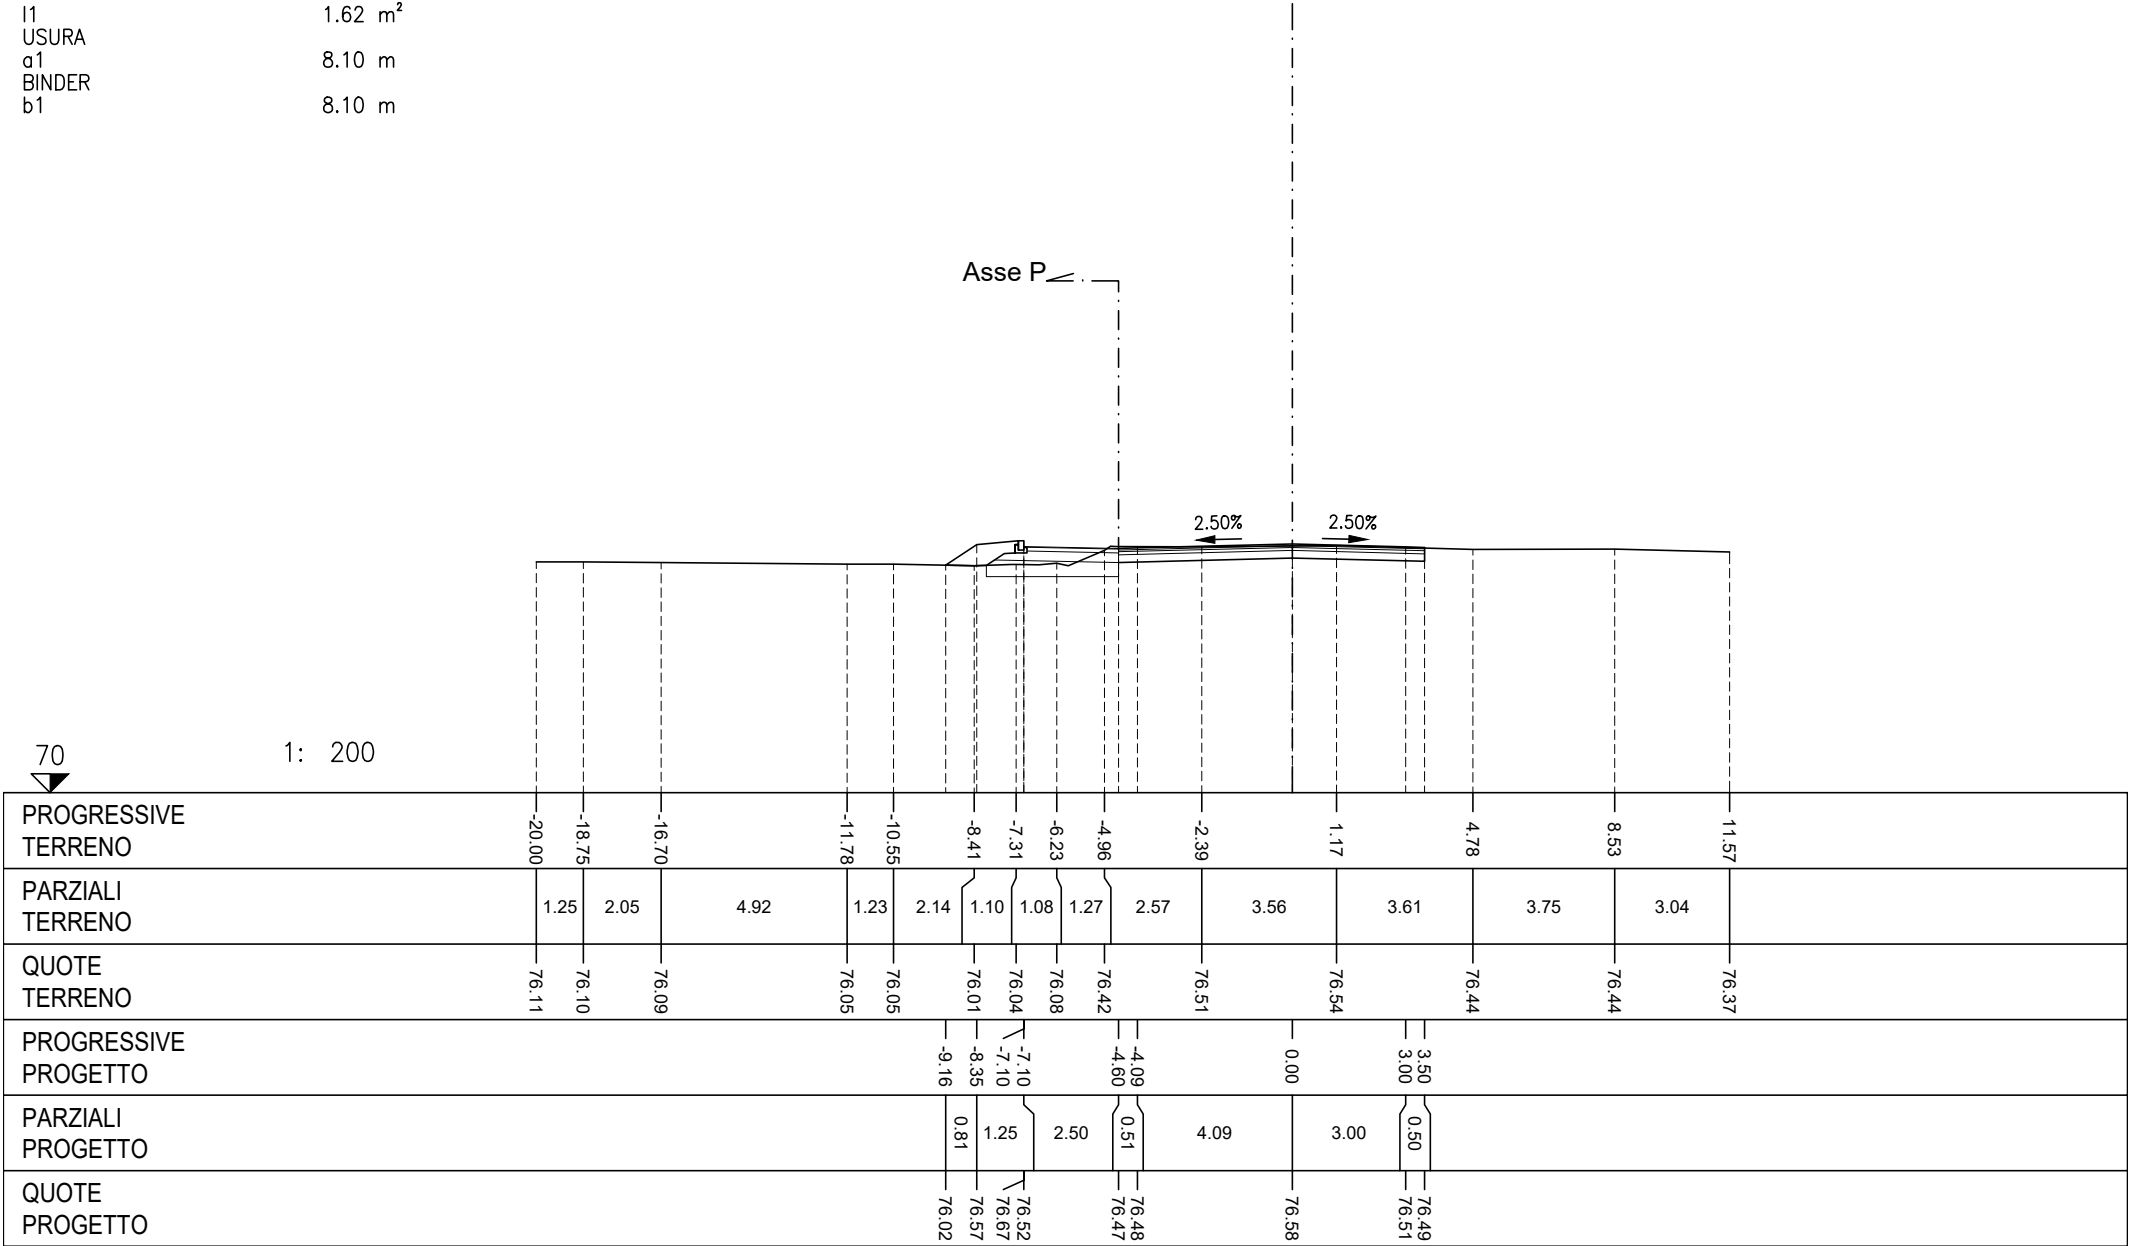

BASE	
H1	0.55 m ²
MISTO CEMENTATO	
I1	1.41 m ²
USURA	
a1	7.00 m
BINDER	
b1	7.00 m

SEZIONE B4

PROGRESSIVA 77.21

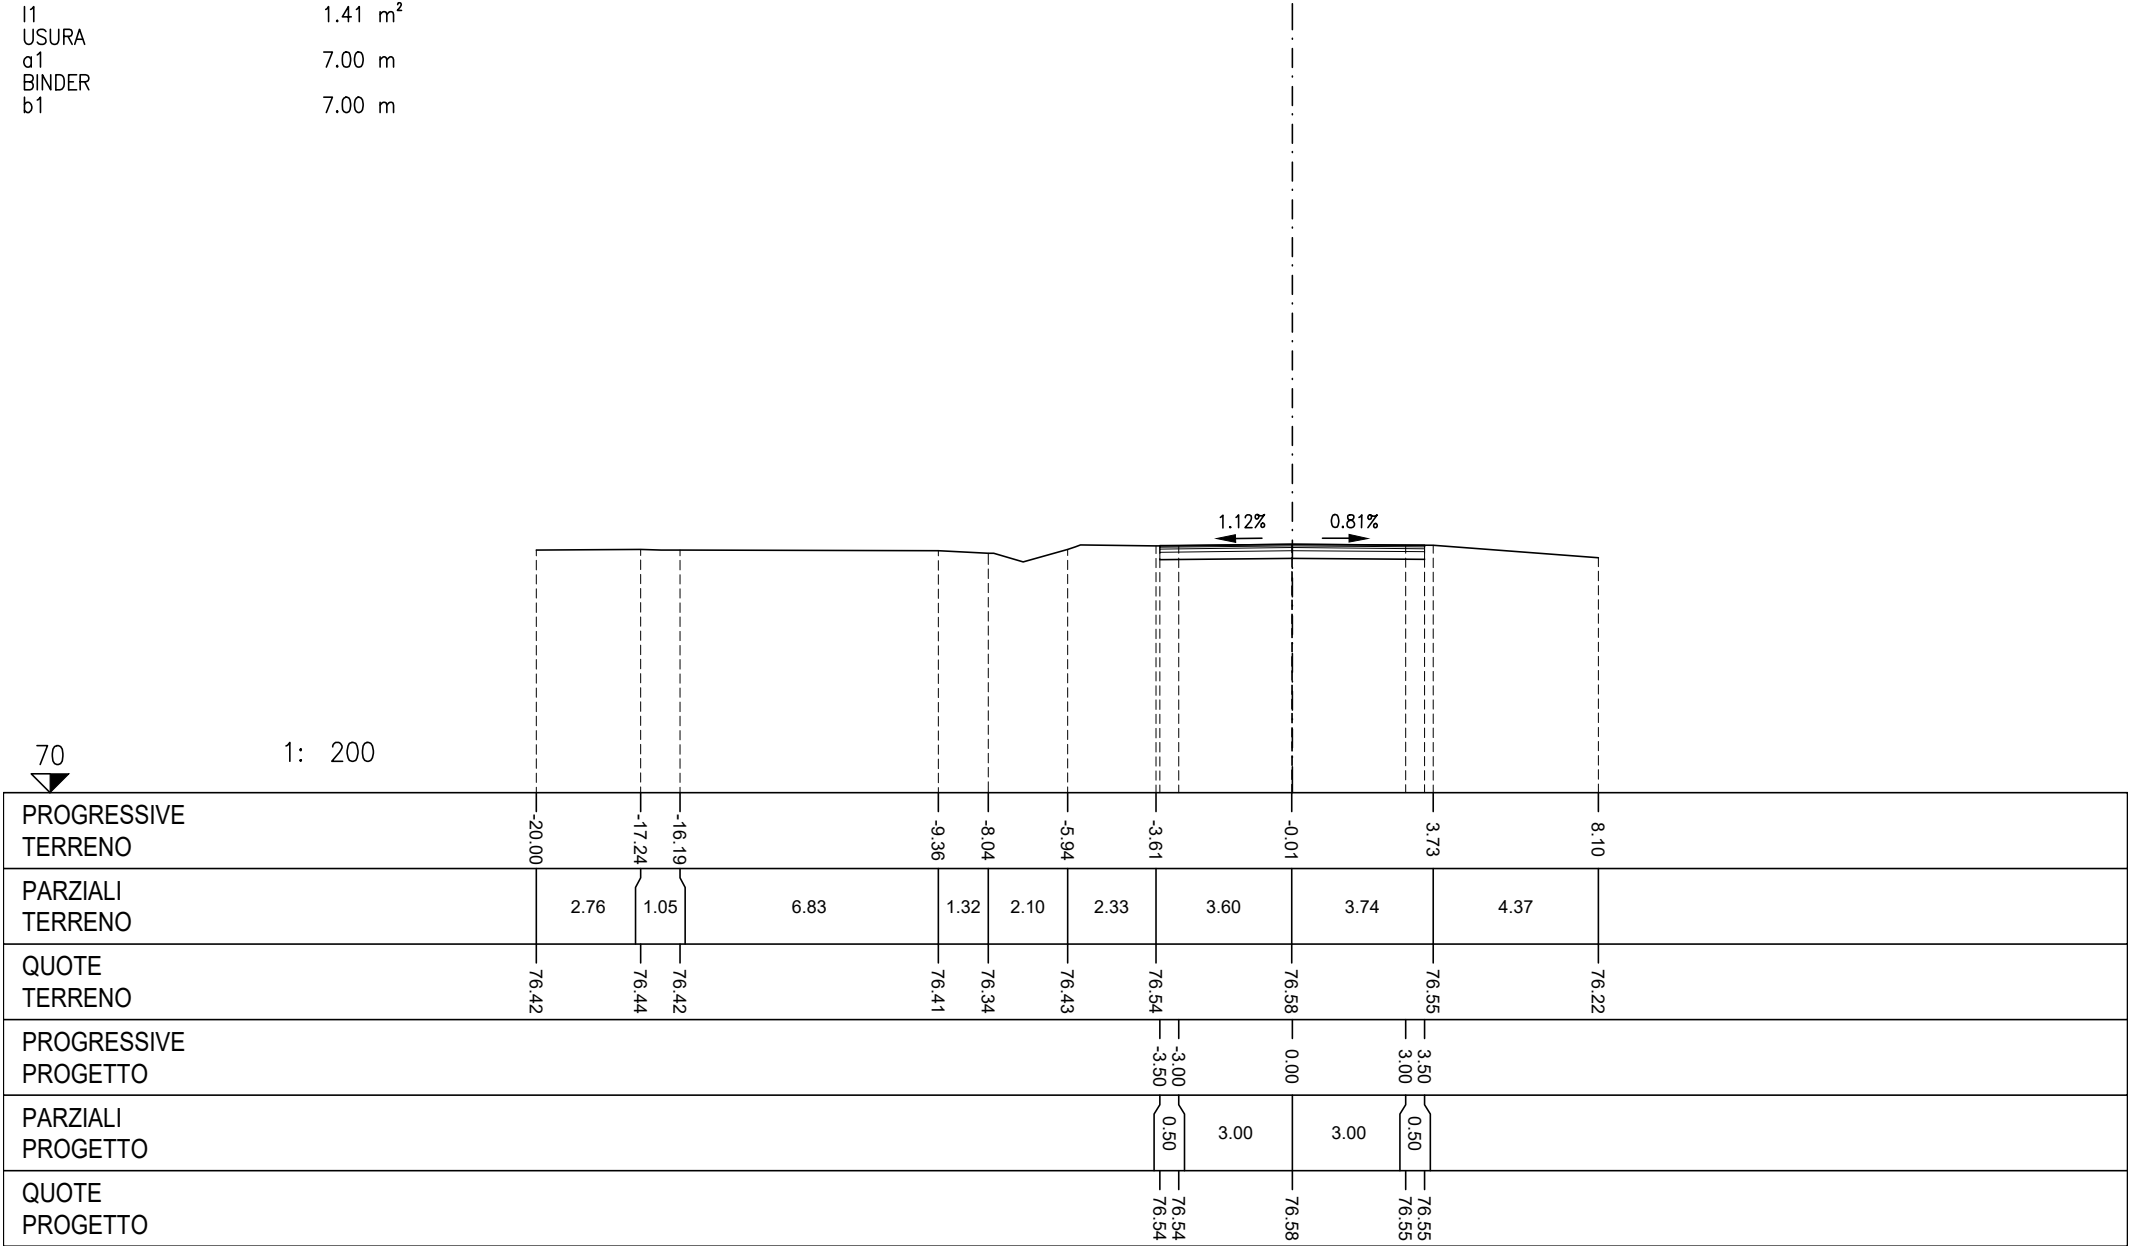


BASE
H1
USURA
a1
BINDER
b1

0.76 m²
16.64 m
16.64 m

SEZIONE C1

PROGRESSIVA 25.00

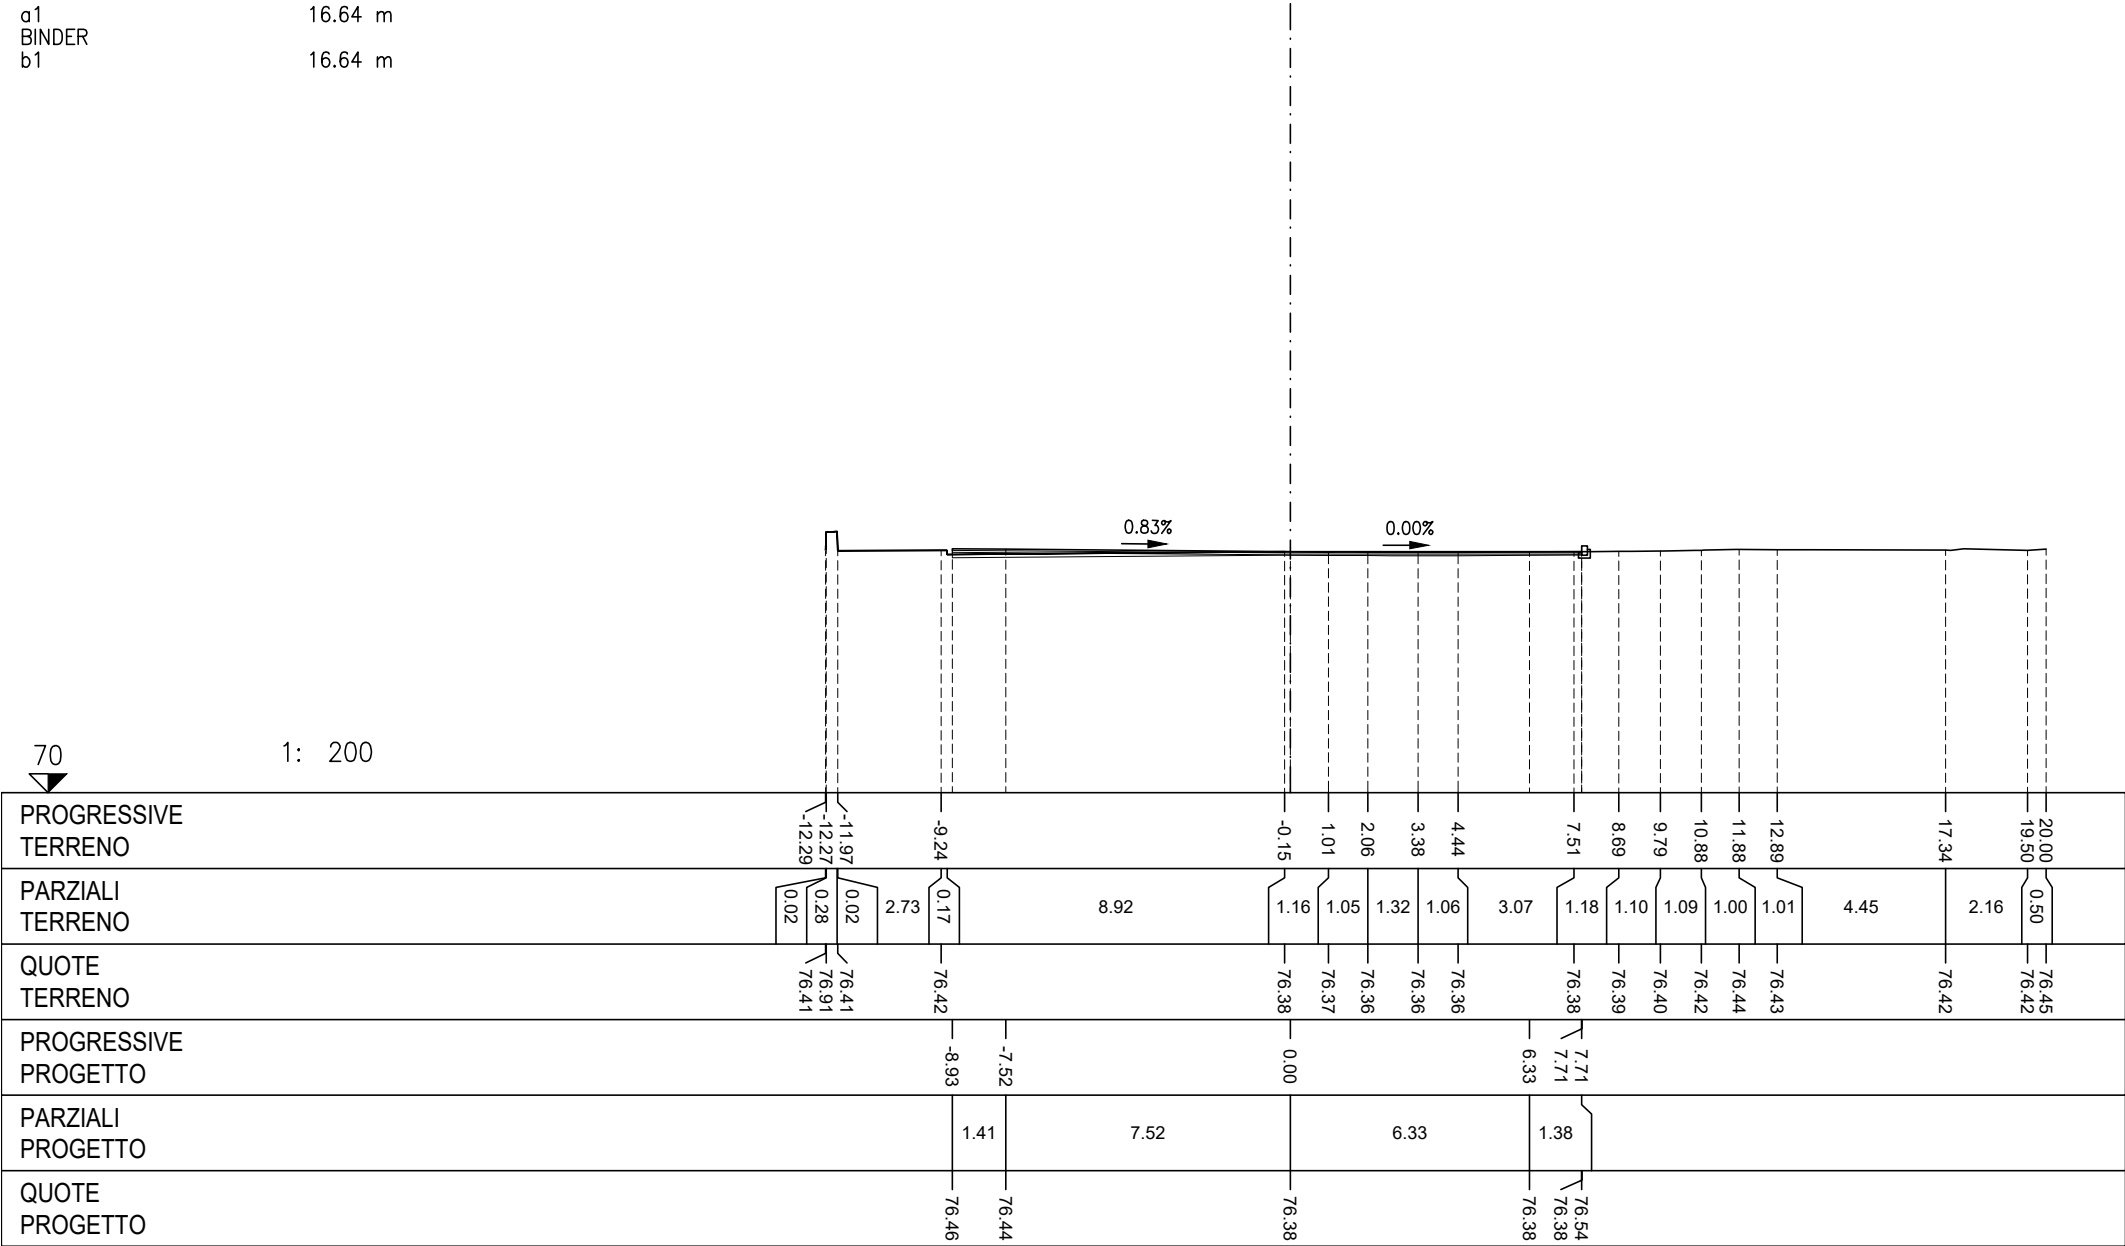

USURA
a1
BINDER
b1


8.00 m
8.00 m

SEZIONE C2

PROGRESSIVA 38.25

70

1: 200

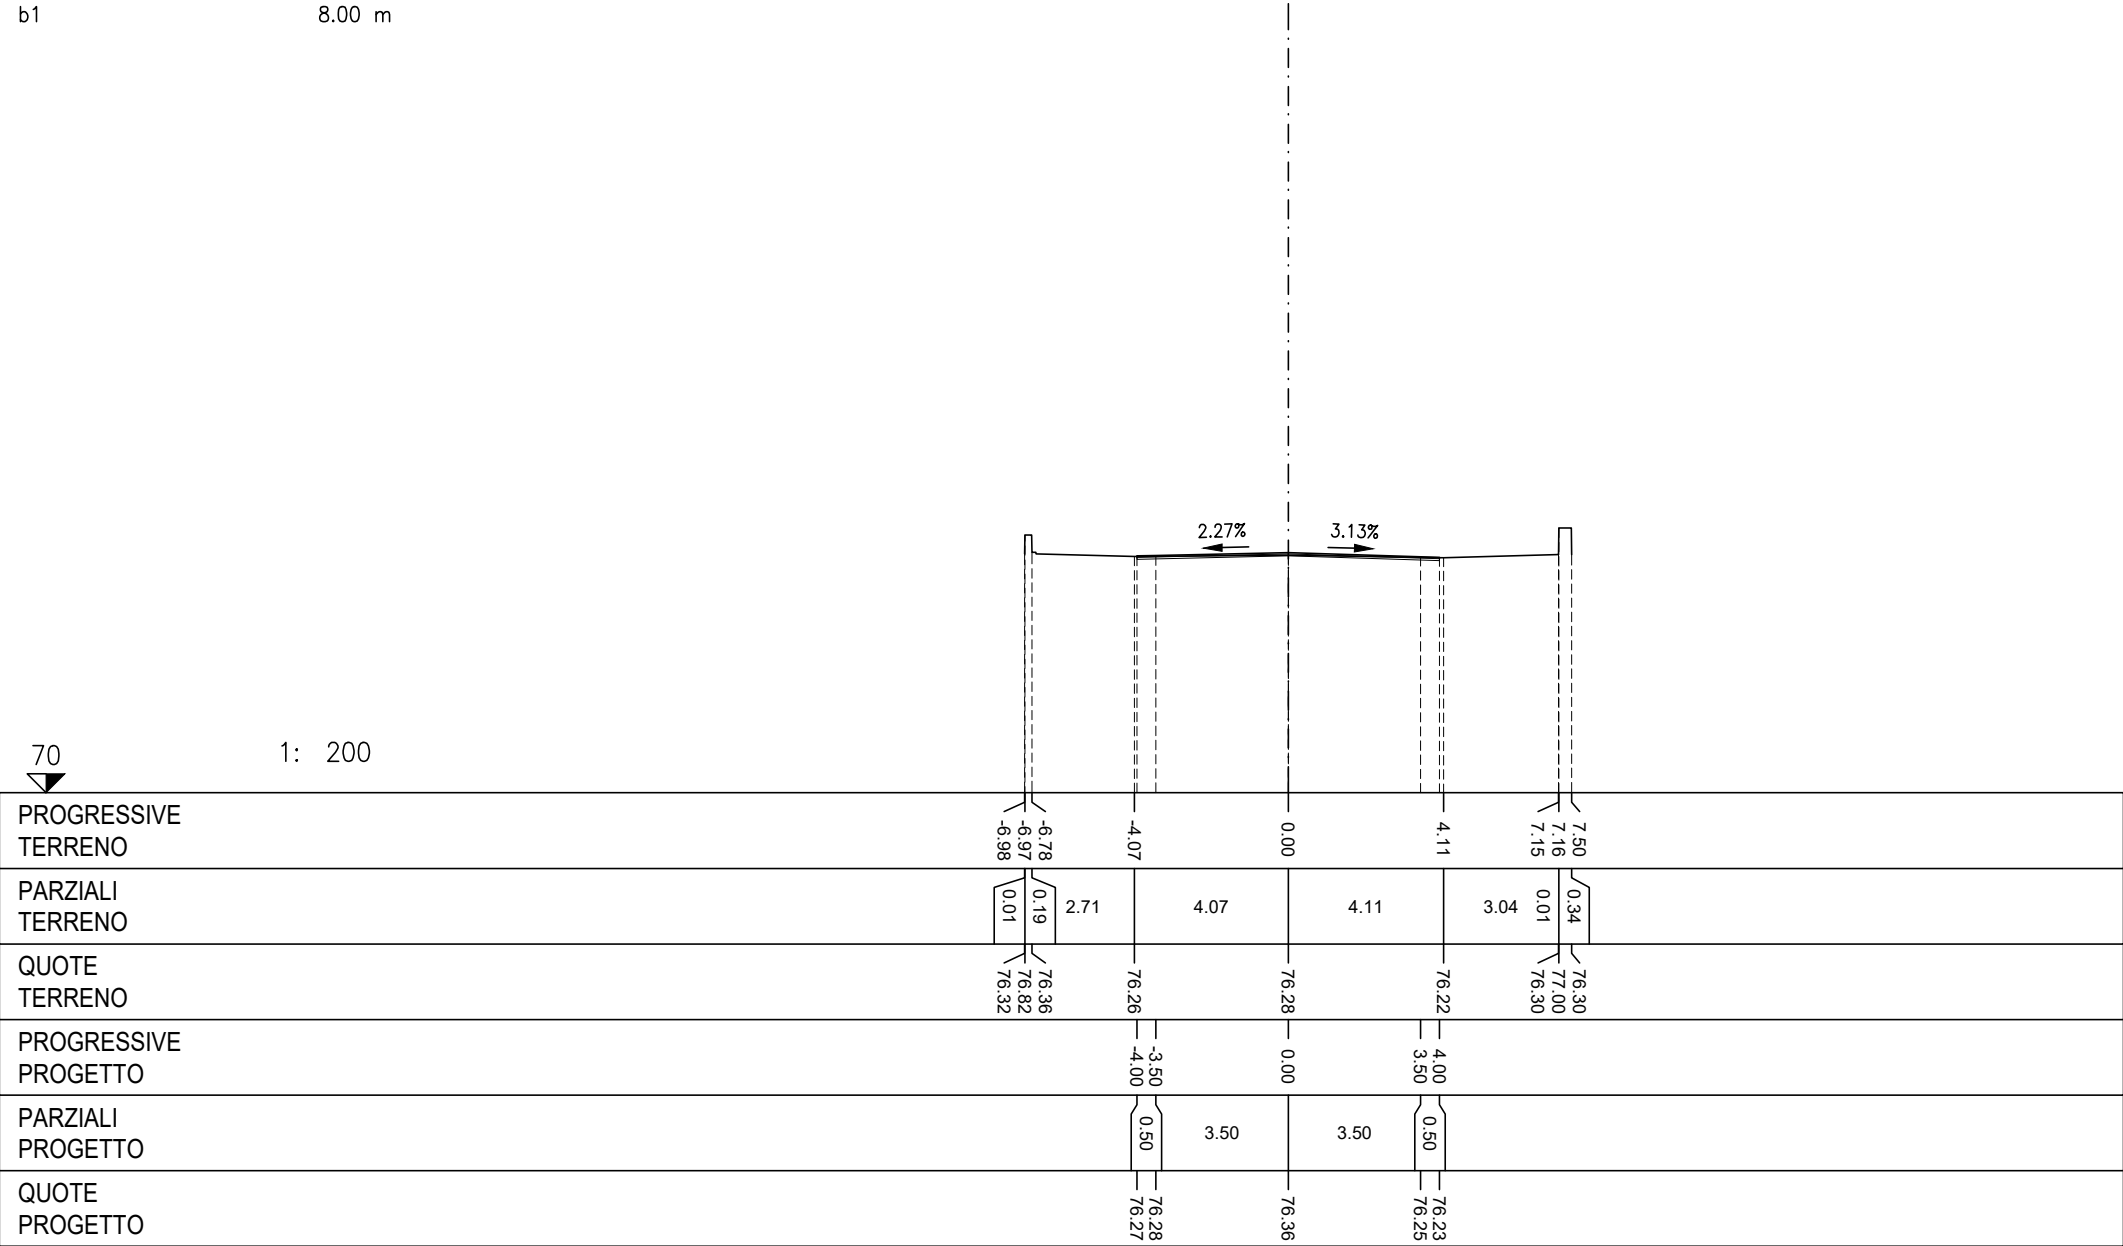

USURA
a1
BINDER
b1


8.00 m
8.00 m

SEZIONE C3

PROGRESSIVA 62.00

70

1: 200

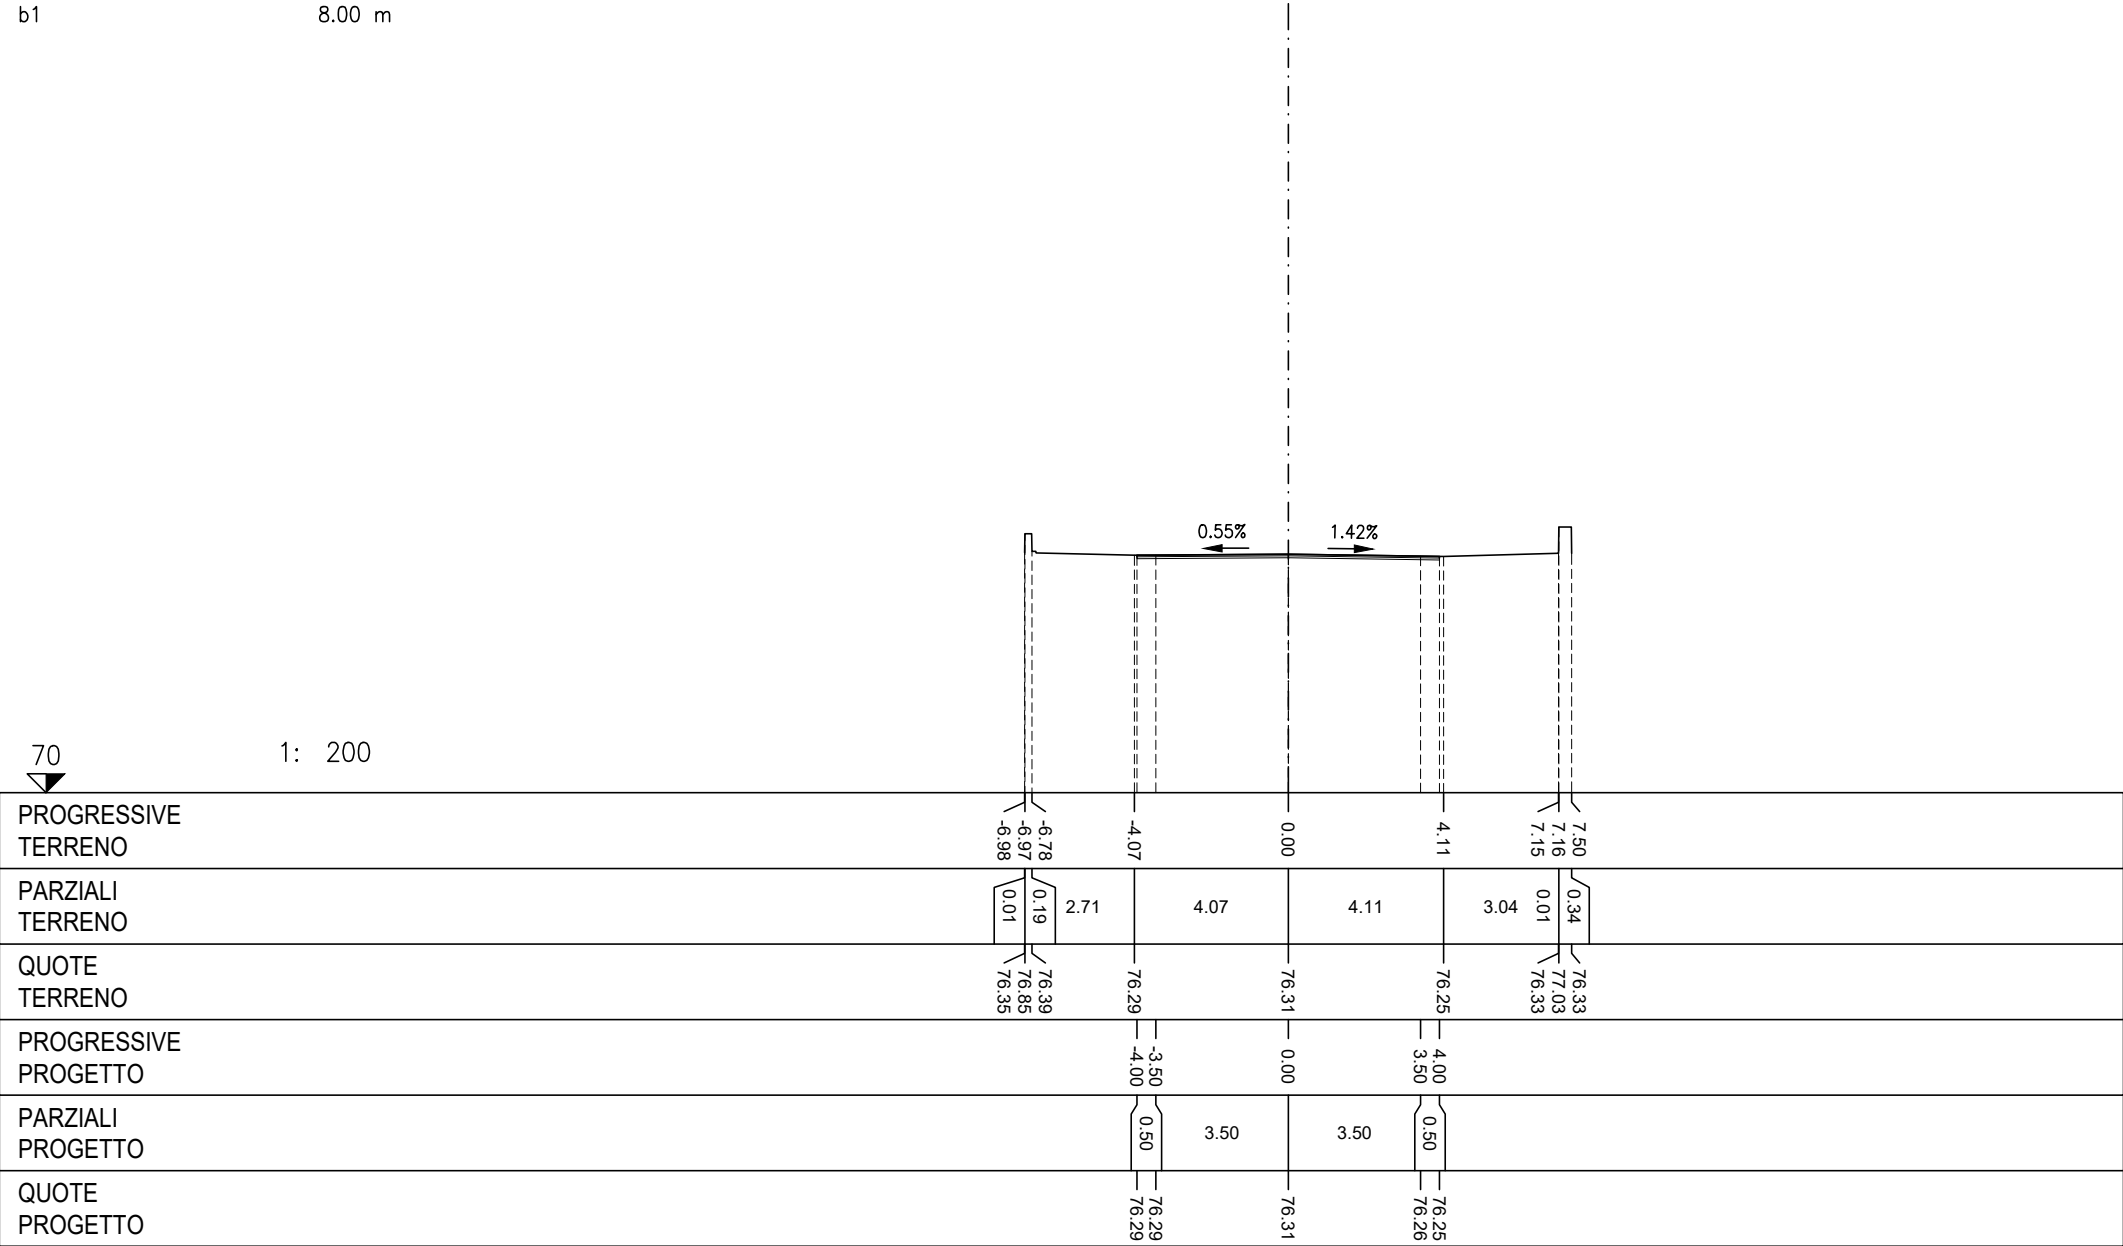

SEZIONE P1

PROGRESSIVA 0.00

STERRO	
B1	0.87 m ²
VEGETALE SX	
C1	0.12 m ²
MISTO STABILIZZATO	
J1	0.45 m ²
USURA	
a1	2.00 m


70

1: 200

PROGRESSIVE TERRENO	-7.83	-6.21	-5.86	-4.45	-3.21	-2.39	-1.25	0.97	4.46	8.13	10.00
PARZIALI TERRENO	1.62	0.35	1.41	1.24	0.82	1.14	2.22	3.49	3.67	1.87	
QUOTE TERRENO	76.14	75.83	75.16	75.04	75.01	76.27	76.77	76.61	76.66	76.64	76.68
PROGRESSIVE PROGETTO						-1.70	-1.00	0.00	1.00		
PARZIALI PROGETTO						0.20	0.50	1.00	1.00		
QUOTE PROGETTO						76.57	76.68	76.64	76.60		

SEZIONE P2
PROGRESSIVA 12.50

RILEVATO	
A1	0.78 m ²
STERRO	
B1	0.11 m ²
B2	0.28 m ²
Totale:	0.39 m ²
VEGETALE SX	
C1	0.11 m ²
VEGETALE DX	
D1	0.12 m ²
MISTO STABILIZZATO	
J1	0.70 m ²
USURA	
a1	2.80 m
SCOTICO	
c1	1.55 m
c2	0.71 m
c3	2.70 m
Totale:	4.96 m

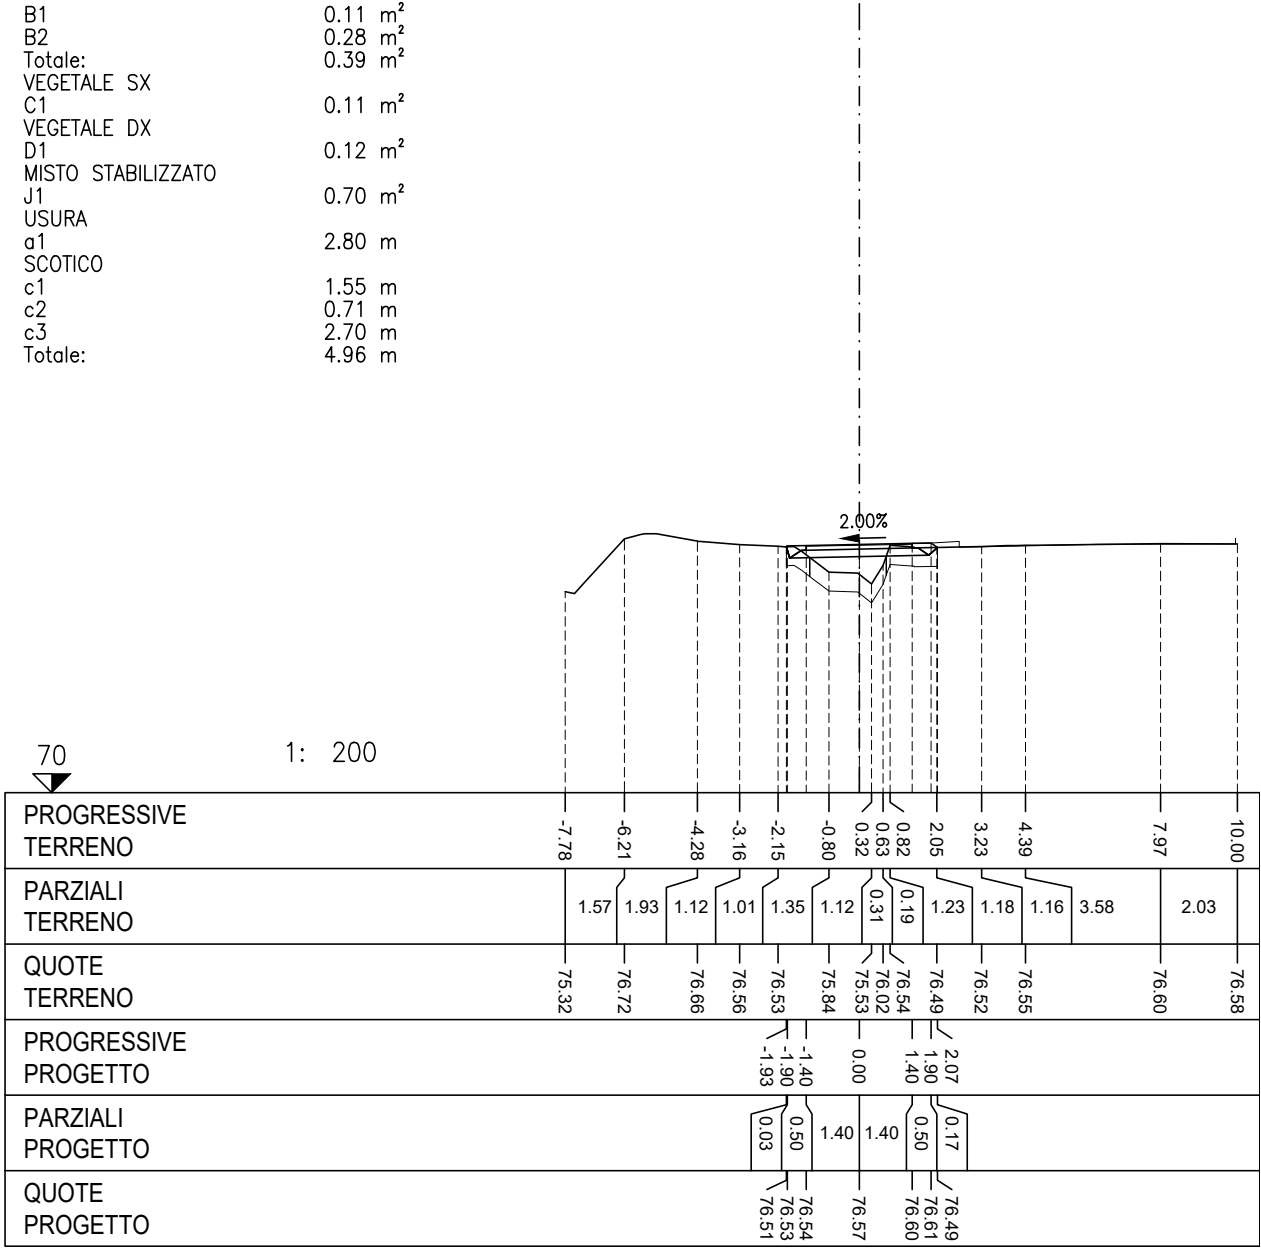


PROGRESSIVA	25.00
-------------	-------

70 1: 200	
PROGRESSIVE TERRENO	10.00 9.13 7.63 6.31 4.81 2.40 1.01 -0.39 -1.76 -2.95 -3.97 -5.60 -7.47 -7.77 -8.77
PARZIALI TERRENO	0.87 1.50 1.32 1.50 2.41 1.39 1.40 1.37 1.19 1.02 1.63 1.87 0.30 1.00
QUOTE TERRENO	75.96 75.73 75.90 75.82 75.87 76.14 76.21 76.22 76.33 76.38 76.48 76.99 76.72 76.39 75.27
PROGRESSIVE PROGETTO	2.64 2.00 1.50 0.00 -1.50 -2.00 -2.17
PARZIALI PROGETTO	0.64 0.50 0.50 1.50 0.50 0.17
QUOTE PROGETTO	76.11 76.54 76.53 76.50 76.47 76.46 76.34


PROGRESSIVA	50.00
-------------	-------

RILEVATO	
A1	0.51 m ²
VEGETALE SX	
C1	0.22 m ²
VEGETALE DX	
D1	0.27 m ²
MISTO STABILIZZATO	
J1	0.71 m ²
USURA	
a1	3.00 m
SCOTICO	
c1	4.26 m

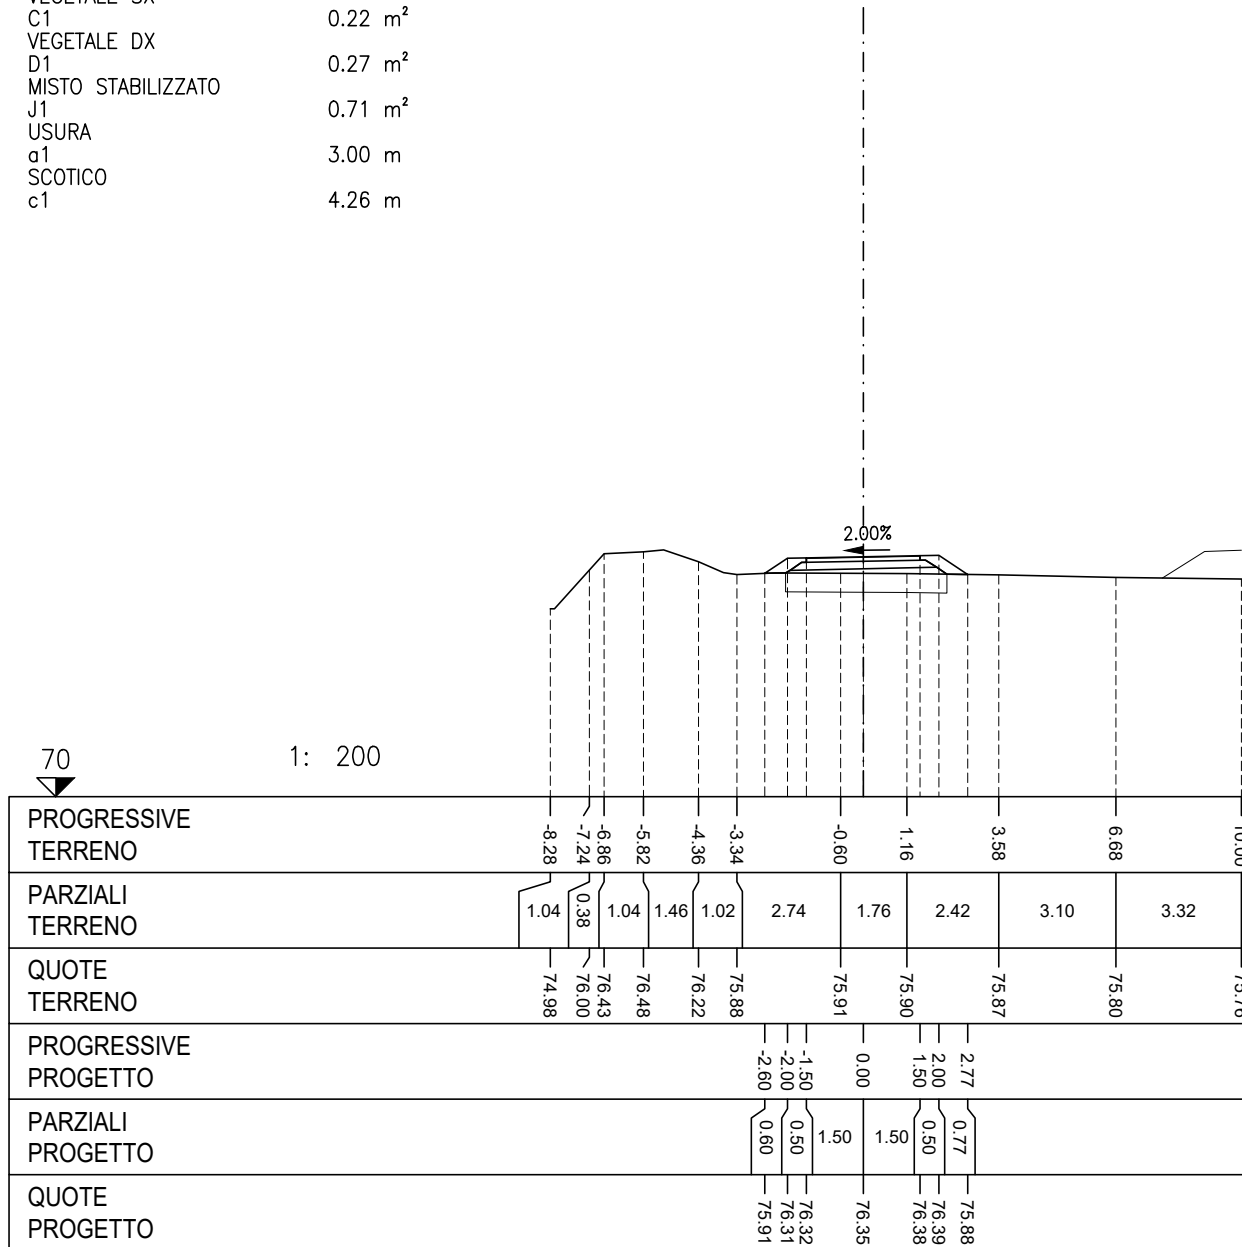


SEZIONE P5
PROGRESSIVA 80.00

RILEVATO	
A1	0.08 m ²
VEGETALE SX	
C1	0.19 m ²
VEGETALE DX	
D1	0.19 m ²
MISTO STABILIZZATO	
J1	0.72 m ²
USURA	
a1	3.00 m
SCOTICO	
c1	3.94 m

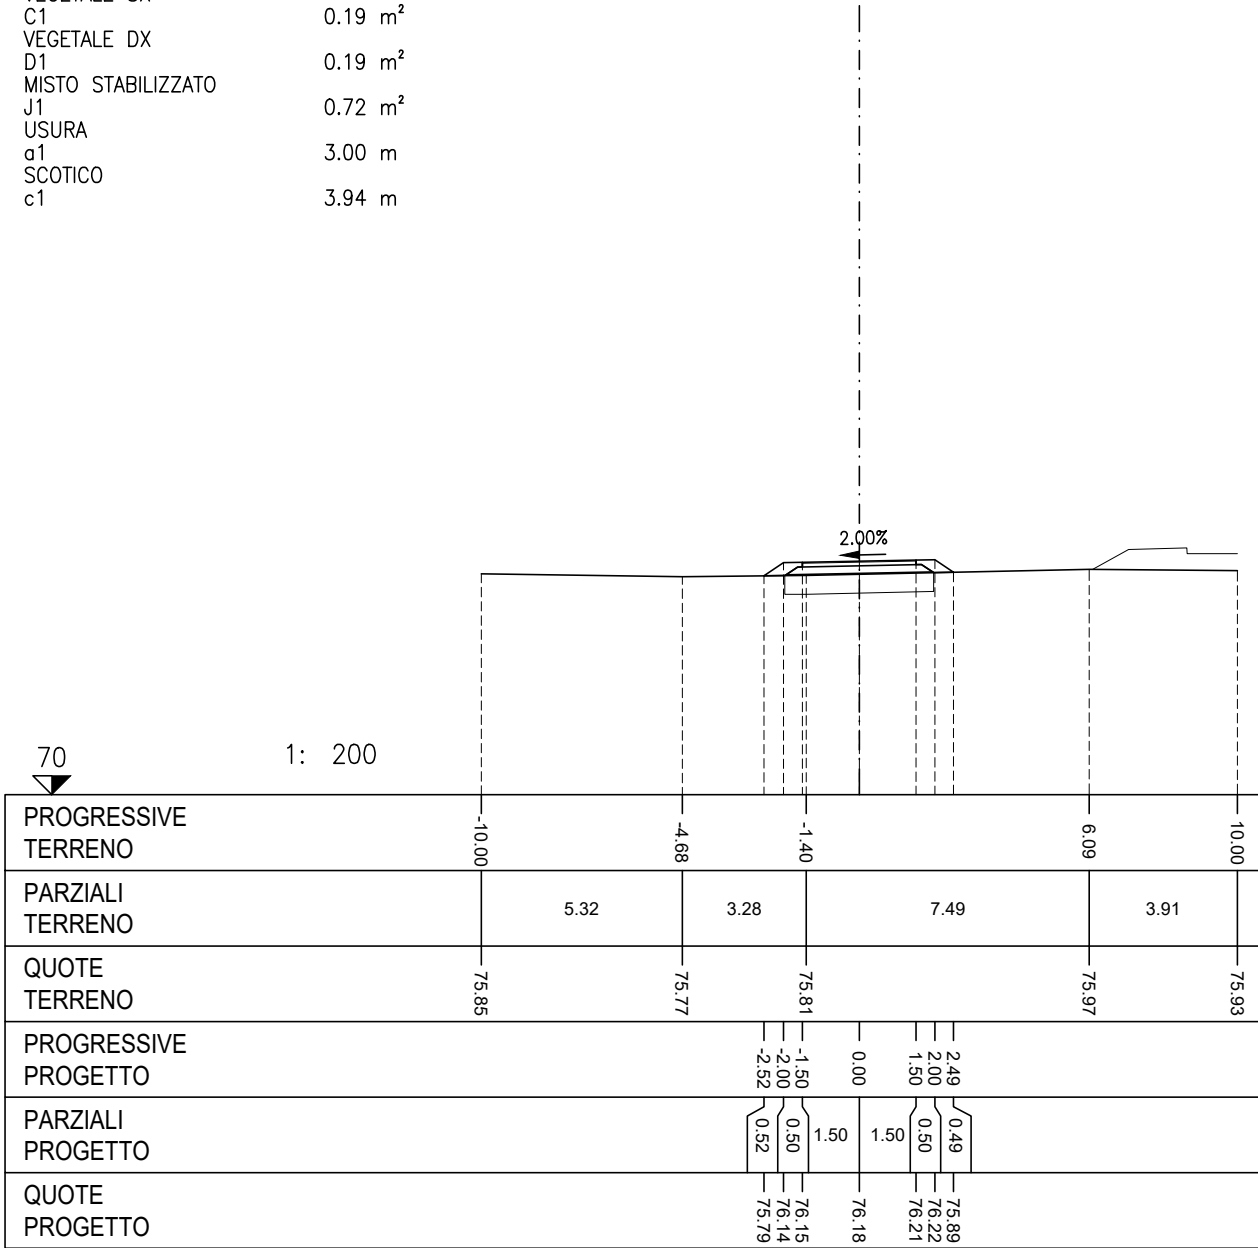


SEZIONE P6
PROGRESSIVA 100.00

STERRO	
B1	0.42 m ²
VEGETALE SX	
C1	0.14 m ²
VEGETALE DX	
D1	0.15 m ²
MISTO STABILIZZATO	
J1	0.71 m ²
USURA	
a1	3.00 m
SCOTICO	
c1	4.19 m

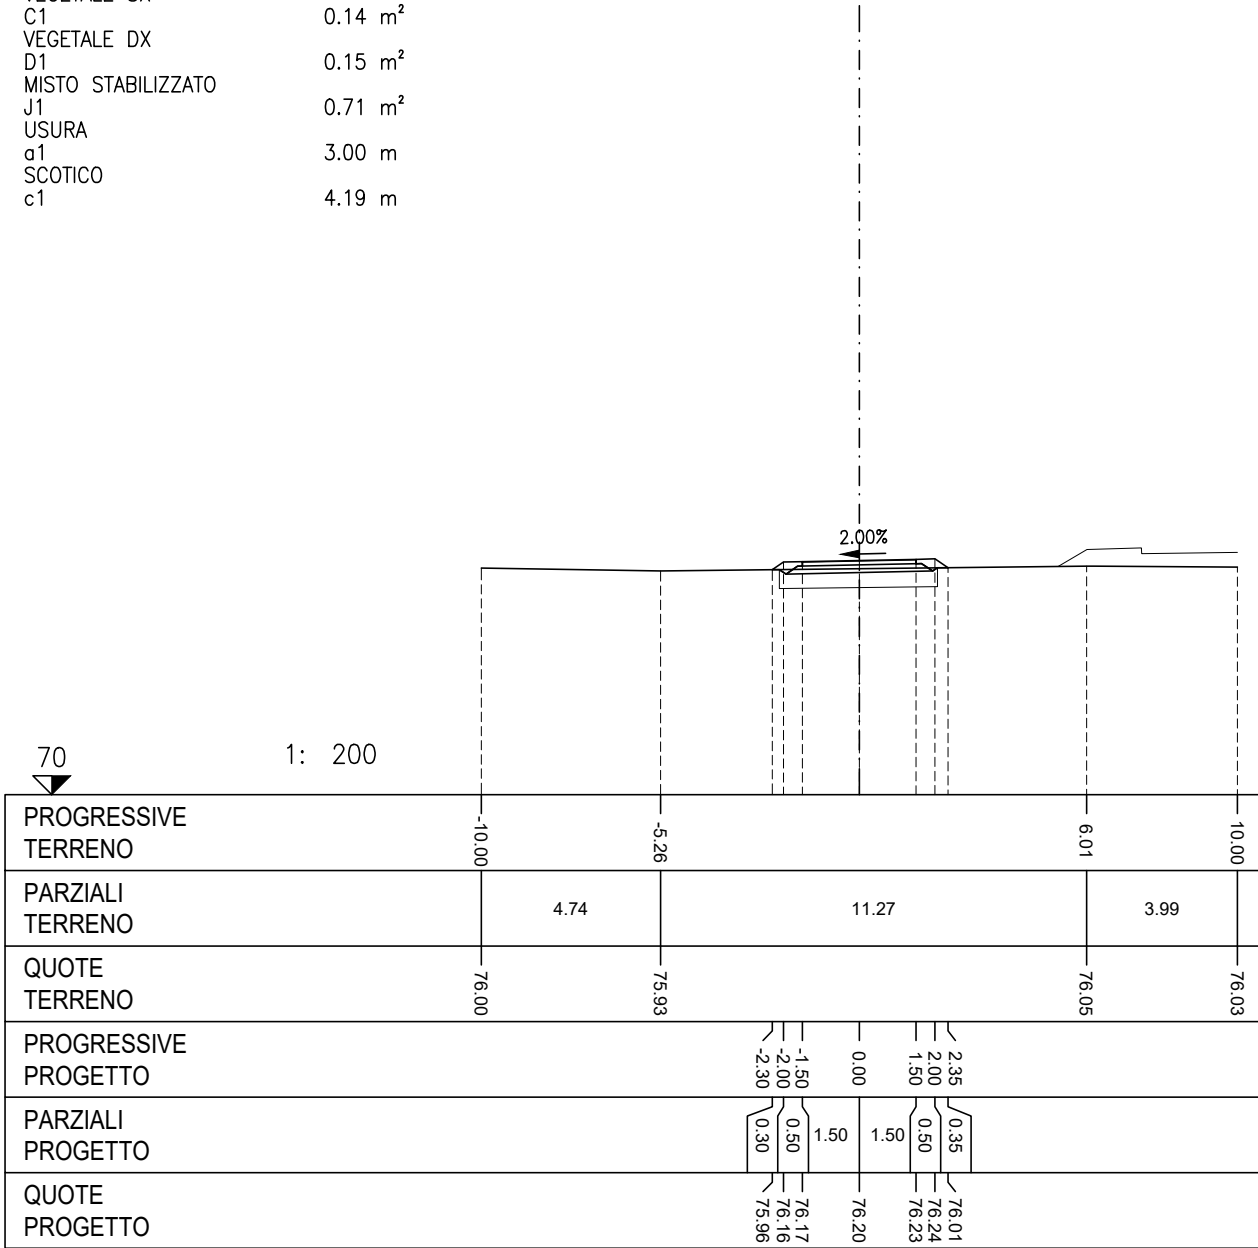


SEZIONE P7
PROGRESSIVA 125.00

STERRO	
B1	0.22 m ²
VEGETALE SX	
C1	0.14 m ²
VEGETALE DX	
D1	0.19 m ²
MISTO STABILIZZATO	
J1	0.71 m ²
USURA	
a1	3.00 m
SCOTICO	
c1	4.02 m

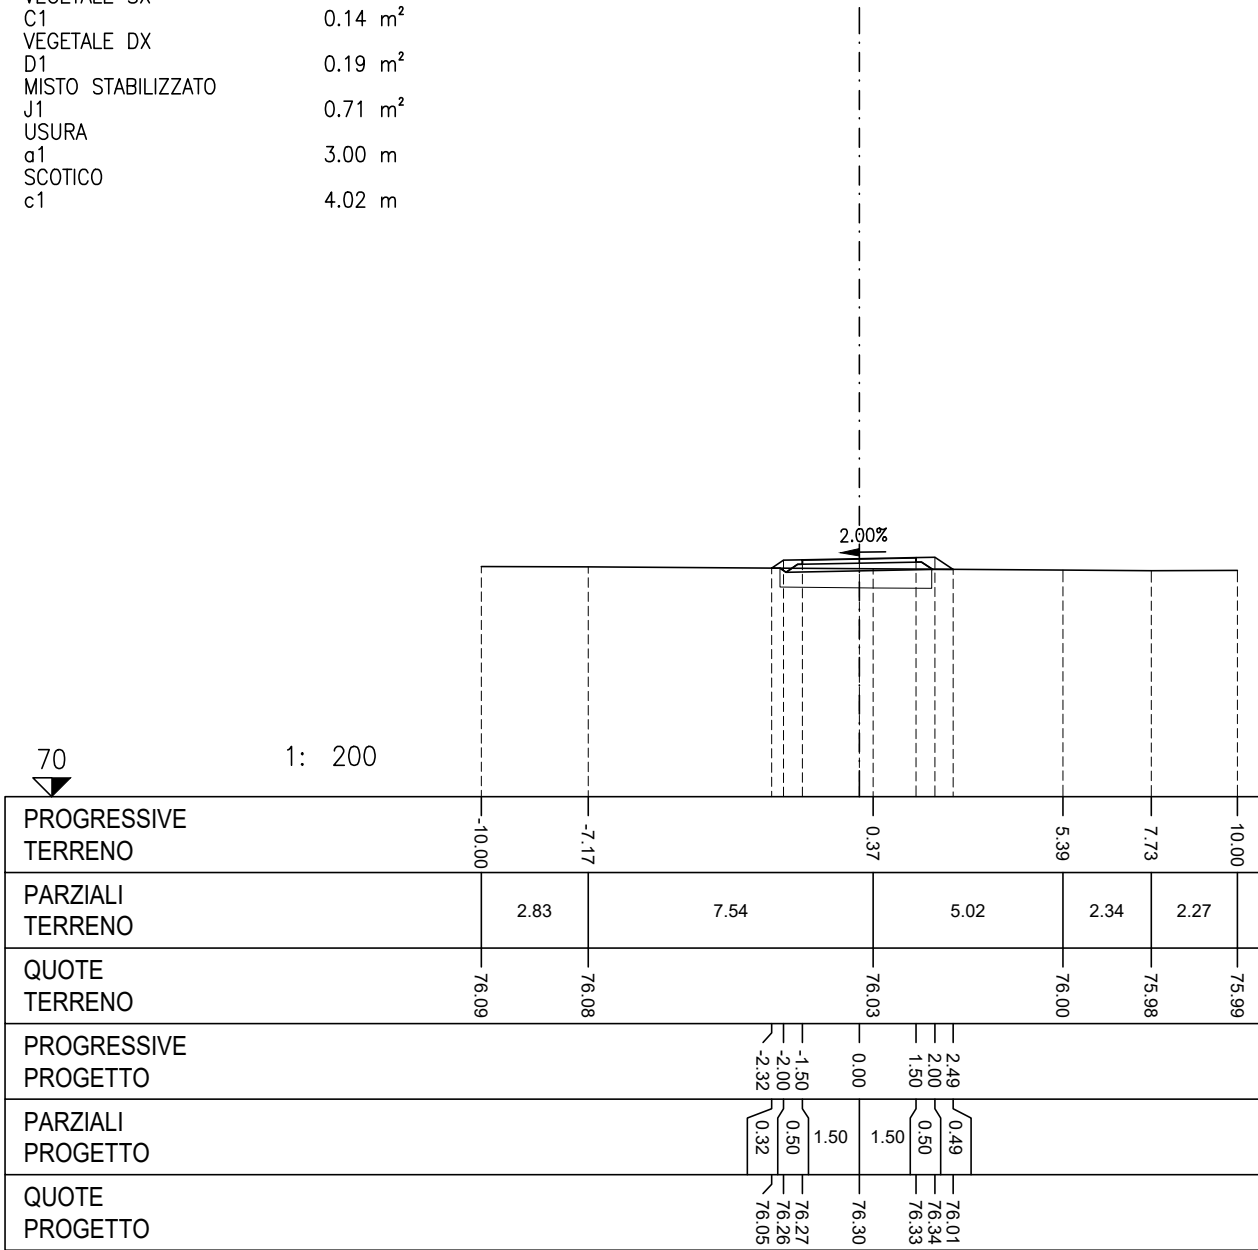


SEZIONE P8
PROGRESSIVA 150.00

RILEVATO	
A1	0.07 m ²
STERRO	
B1	0.03 m ²
VEGETALE SX	
C1	0.17 m ²
VEGETALE DX	
D1	0.21 m ²
MISTO STABILIZZATO	
J1	0.71 m ²
USURA	
a1	3.00 m
SCOTICO	
c1	1.63 m
c2	2.40 m
Totale:	4.03 m

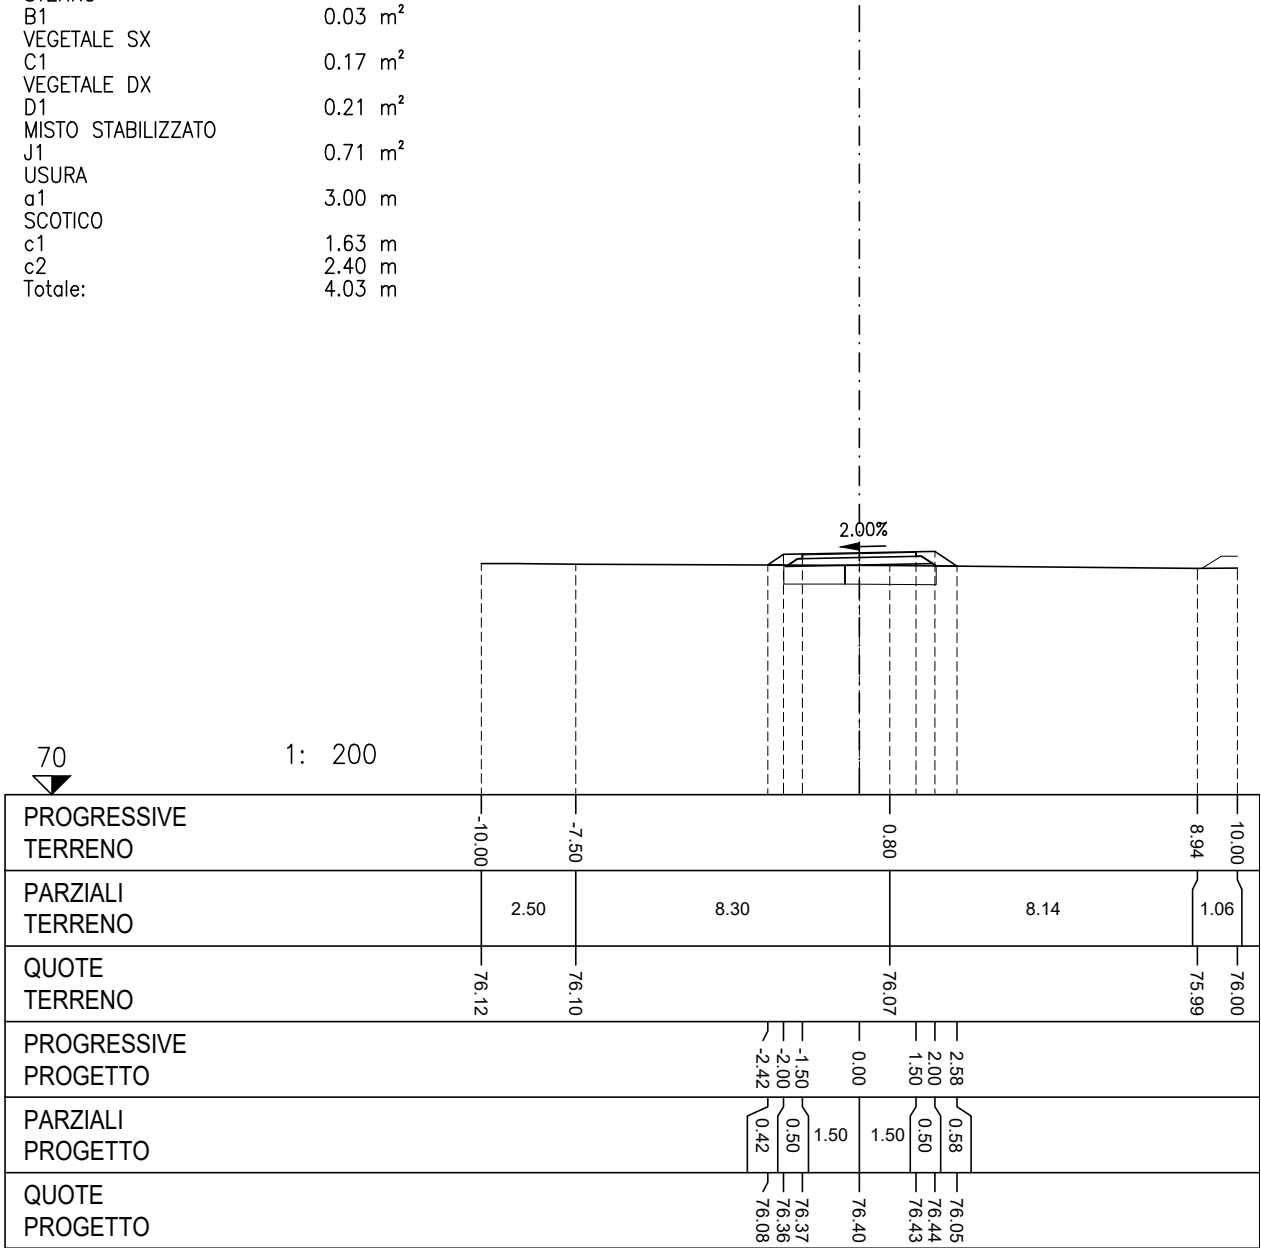


SEZIONE P9
PROGRESSIVA 175.00

RILEVATO	
A1	0.22 m ²
STERRO	
B1	0.35 m ²
VEGETALE SX	
C1	0.28 m ²
MISTO STABILIZZATO	
J1	0.56 m ²
USURA	
a1	2.50 m
SCOTICO	
c1	1.48 m
c2	1.83 m
Totale:	3.31 m

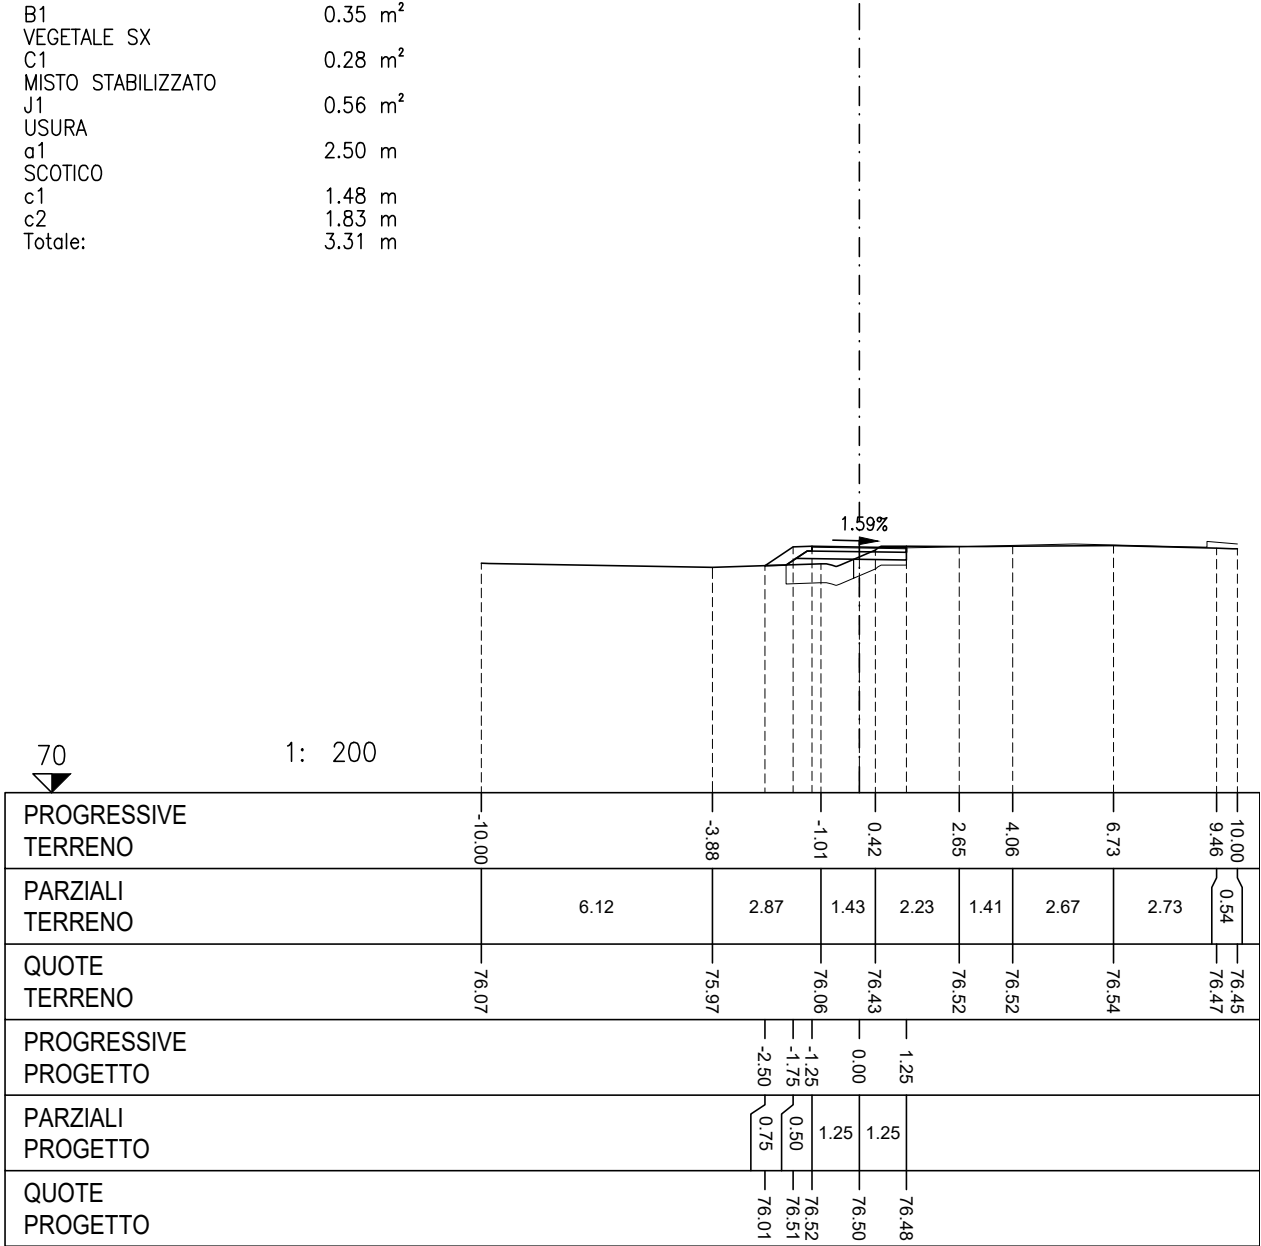

SEZIONE P10
PROGRESSIVA 184.84

STERRO	
B1	0.84 m ²
VEGETALE SX	
C1	0.25 m ²
MISTO STABILIZZATO	
J1	0.55 m ²
USURA	
a1	2.50 m

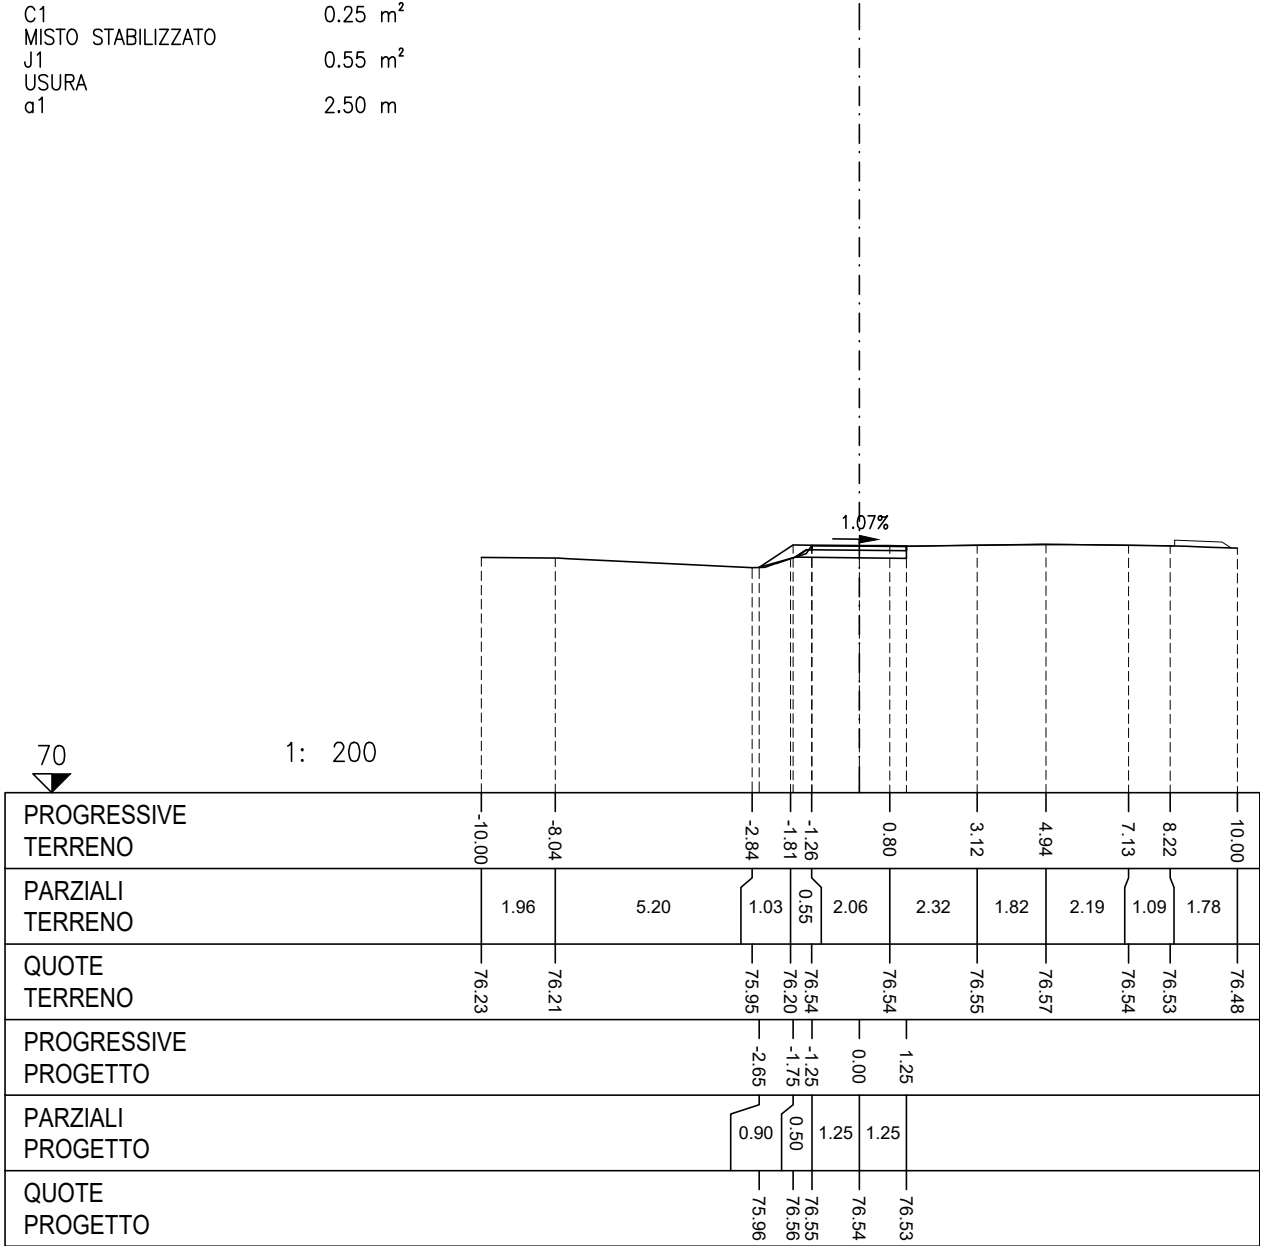


BASE
H1
MISTO CEMENTATO
I1
USURA
a1
BINDER
b1

0.73 m²
1.80 m²
9.00 m
9.00 m


SEZIONE R1

PROGRESSIVA 0.00

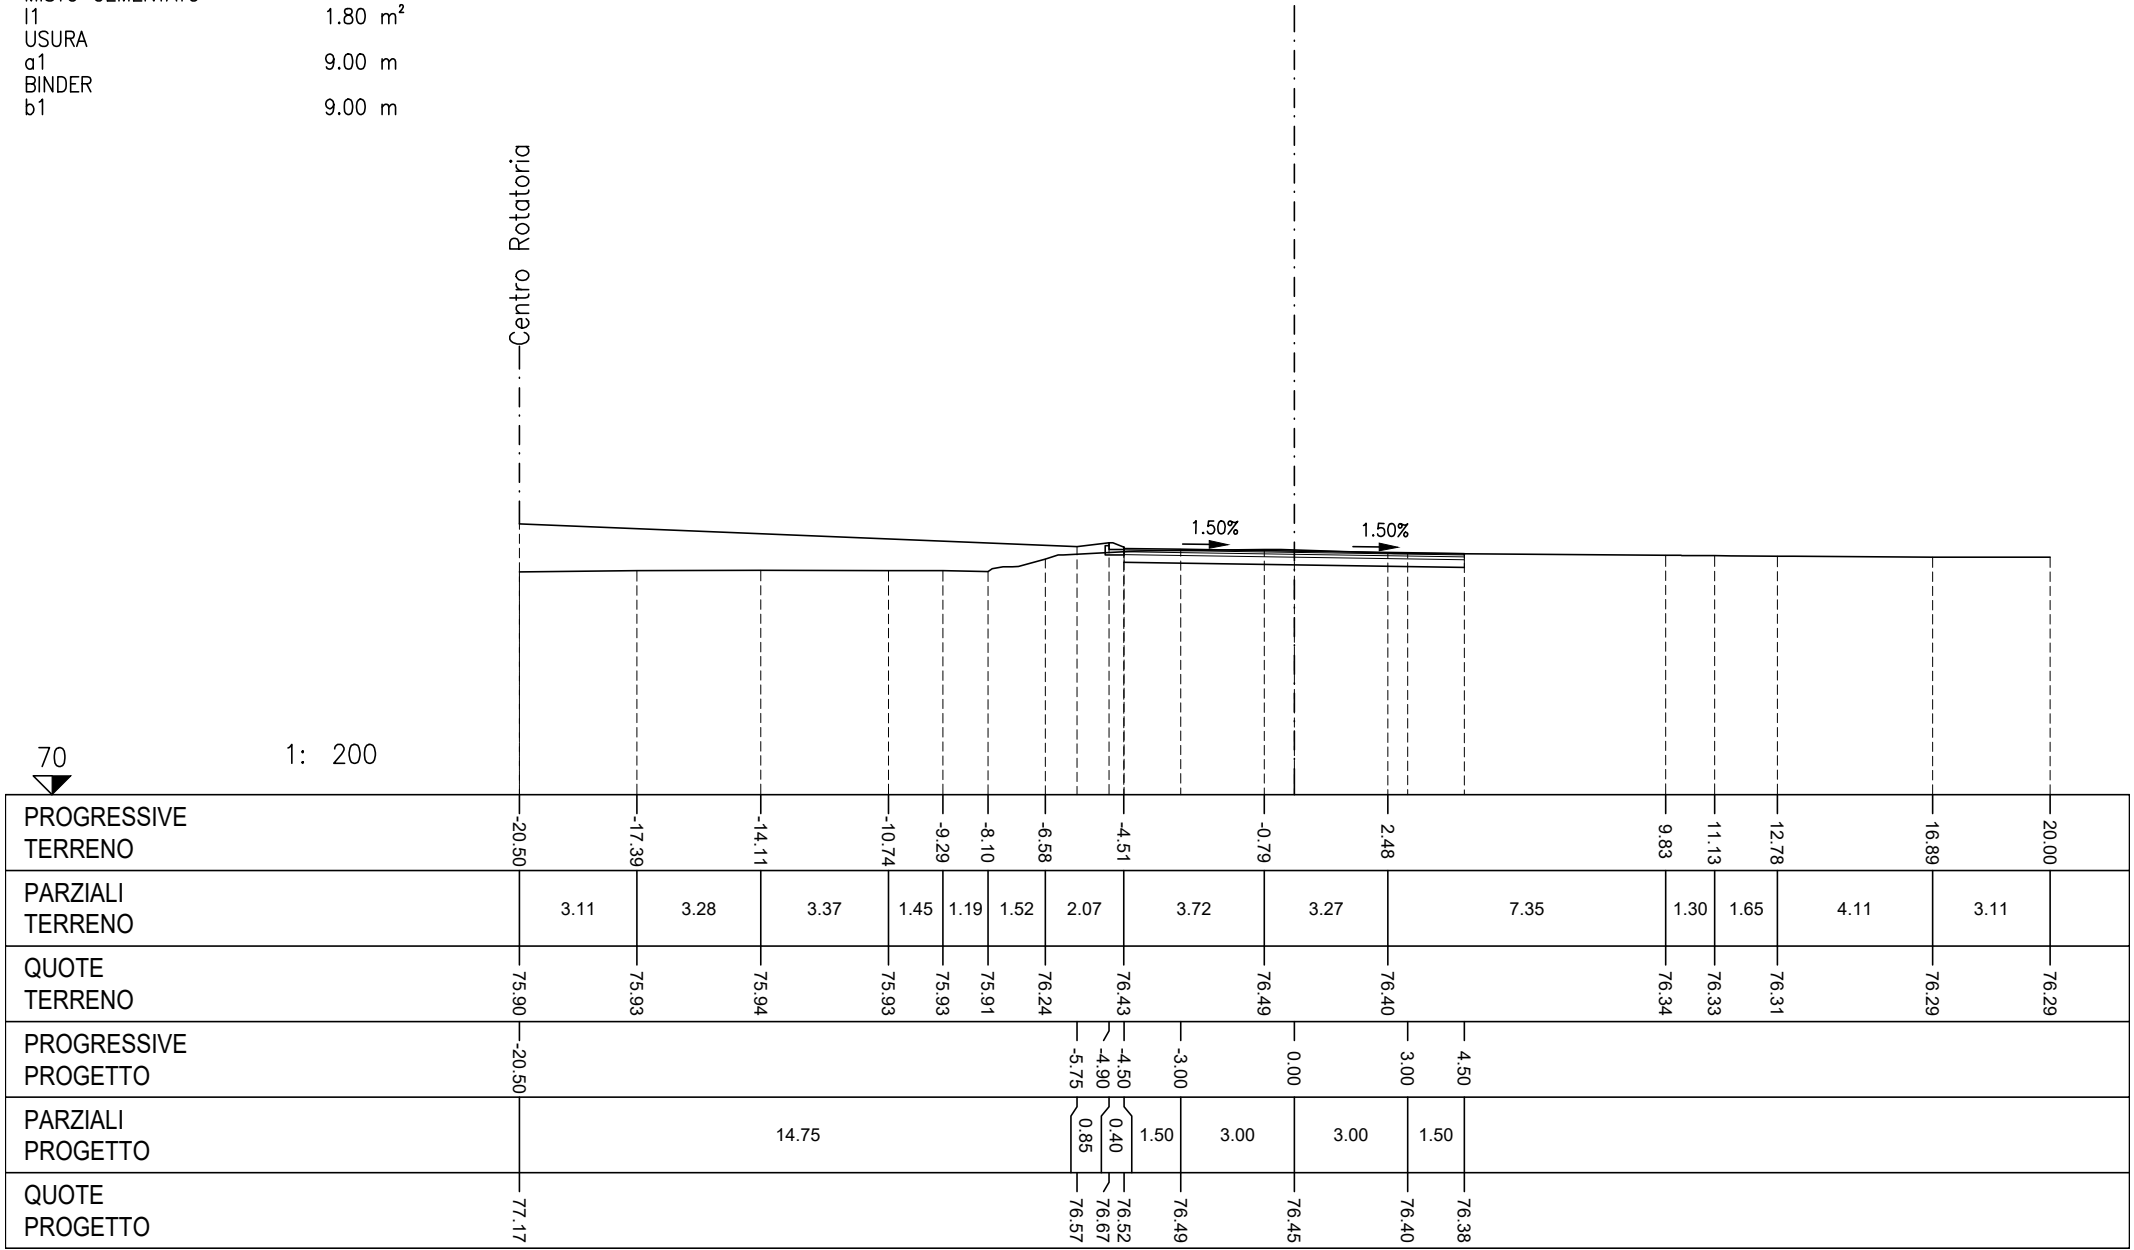

BASE
H10.73 m²
MISTO CEMENTATO
I11.80 m²
USURA
a19.00 m
BINDER
b19.00 m


SEZIONE R2
PROGRESSIVA 12.00

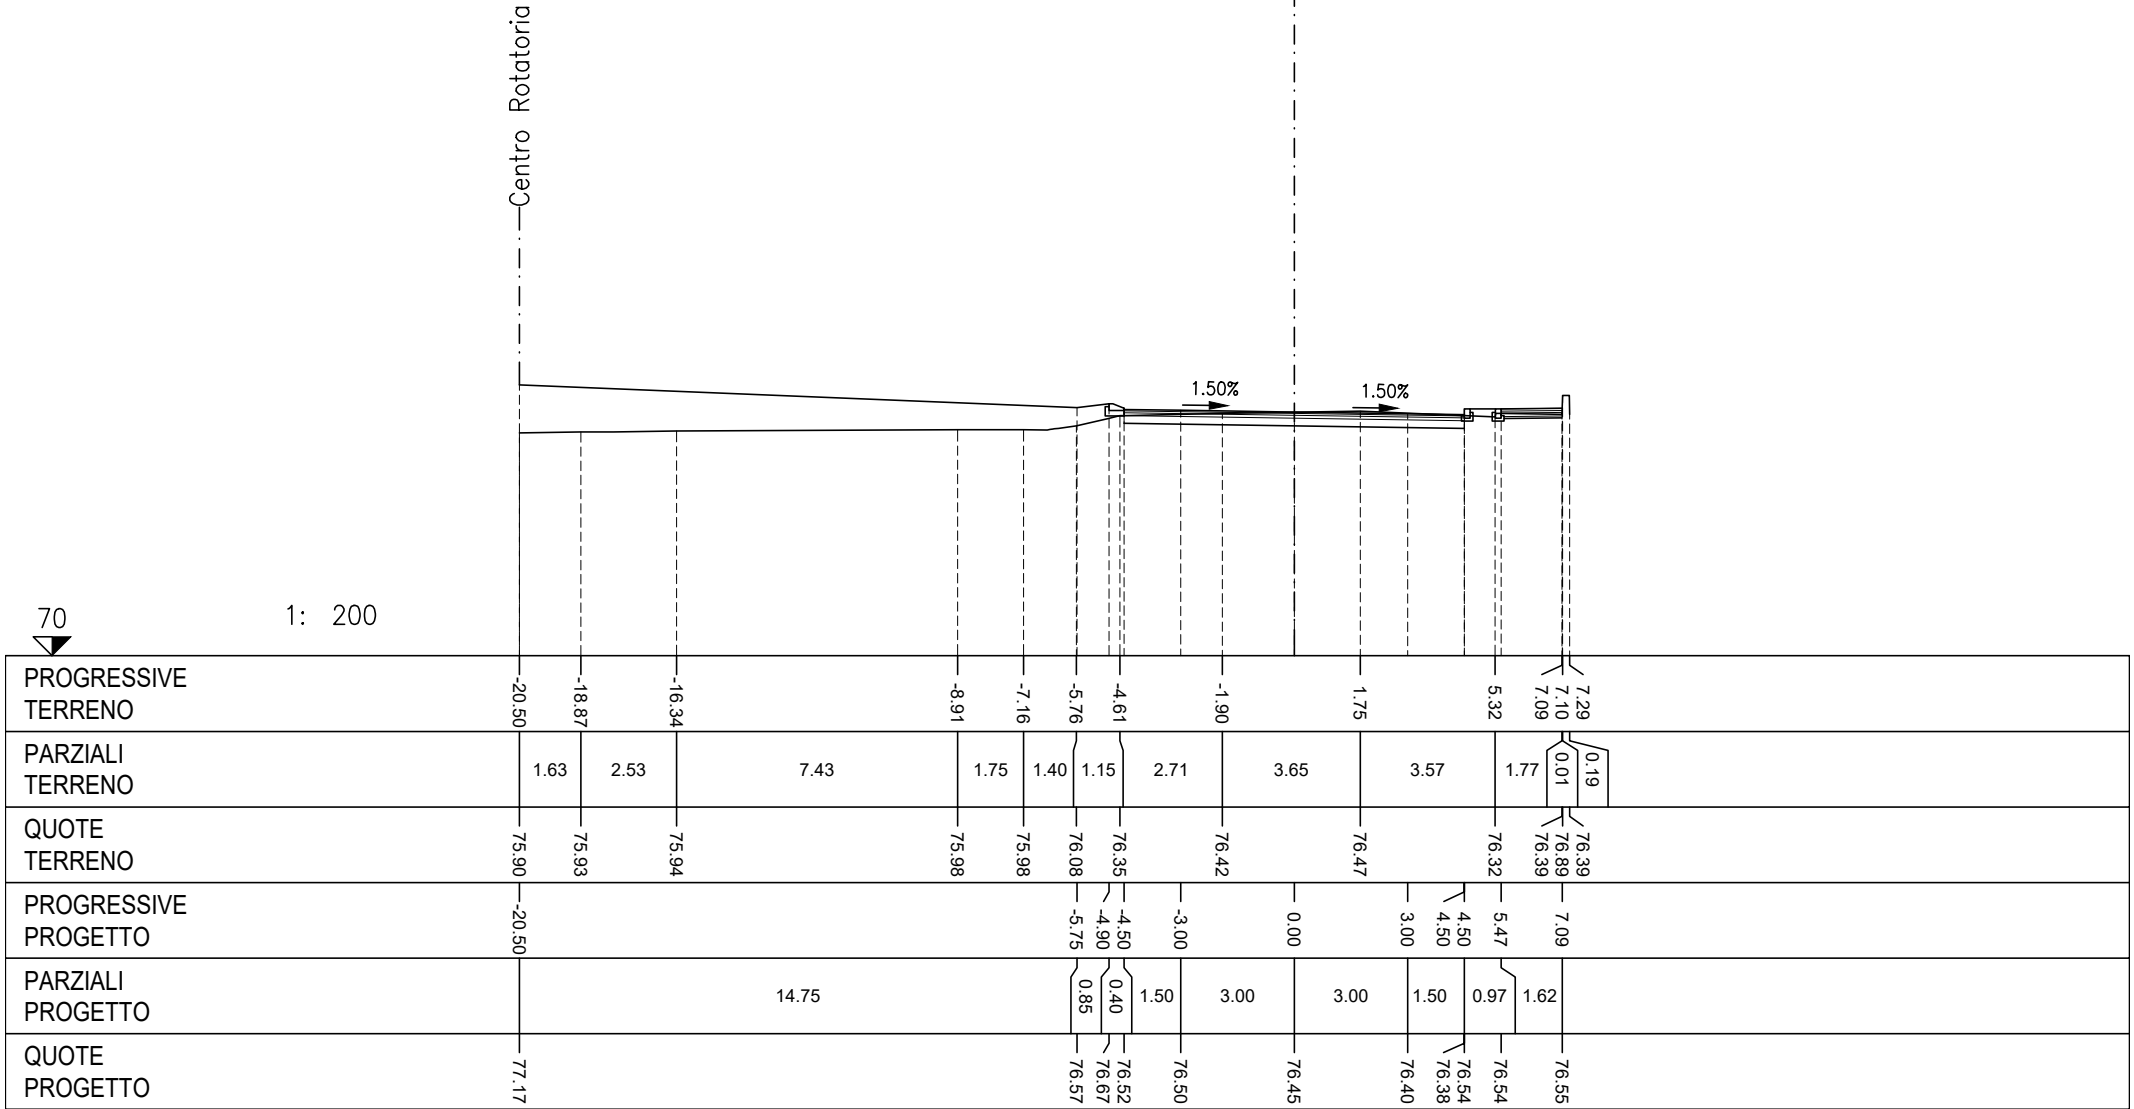

STERRO	
B1	1.73 m ²
BASE	
H1	0.72 m ²
MISTO CEMENTATO	
I1	1.92 m ²
MISTO STABILIZZATO	
J1	2.49 m ²
USURA	
a1	9.00 m
BINDER	
b1	9.00 m
SCOTICO	
c1	10.24 m

SEZIONE R3


PROGRESSIVA 24.00

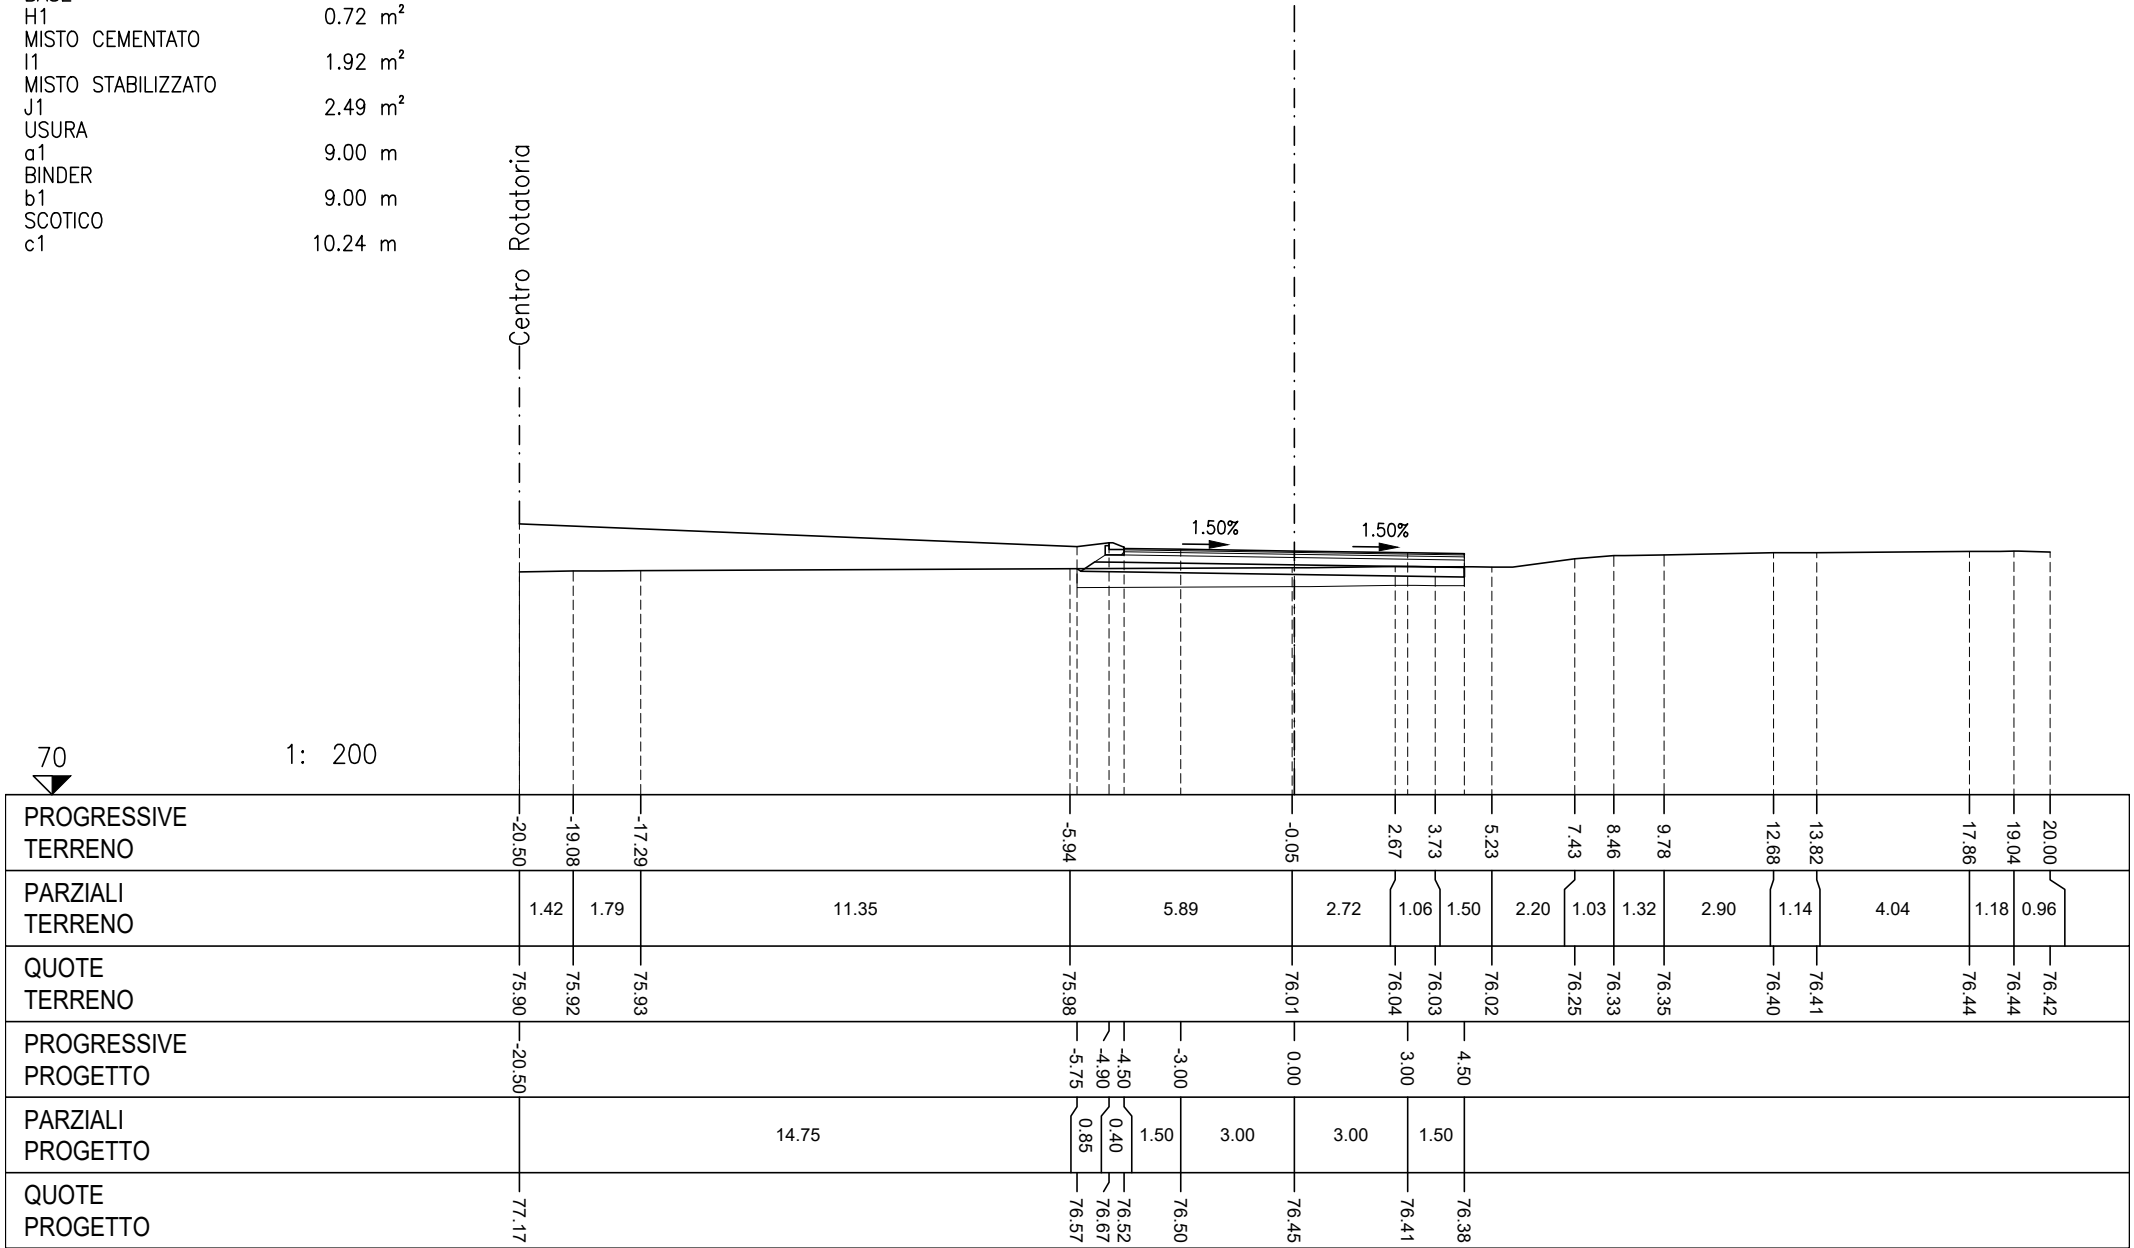

STERRO	
B1	1.67 m ²
VEGETALE DX	
D1	0.71 m ²
BASE	
H1	0.72 m ²
MISTO CEMENTATO	
I1	2.07 m ²
MISTO STABILIZZATO	
J1	2.76 m ²
USURA	
a1	9.00 m
BINDER	
b1	9.00 m
SCOTICO	
c1	11.87 m

SEZIONE R4


PROGRESSIVA 39.00

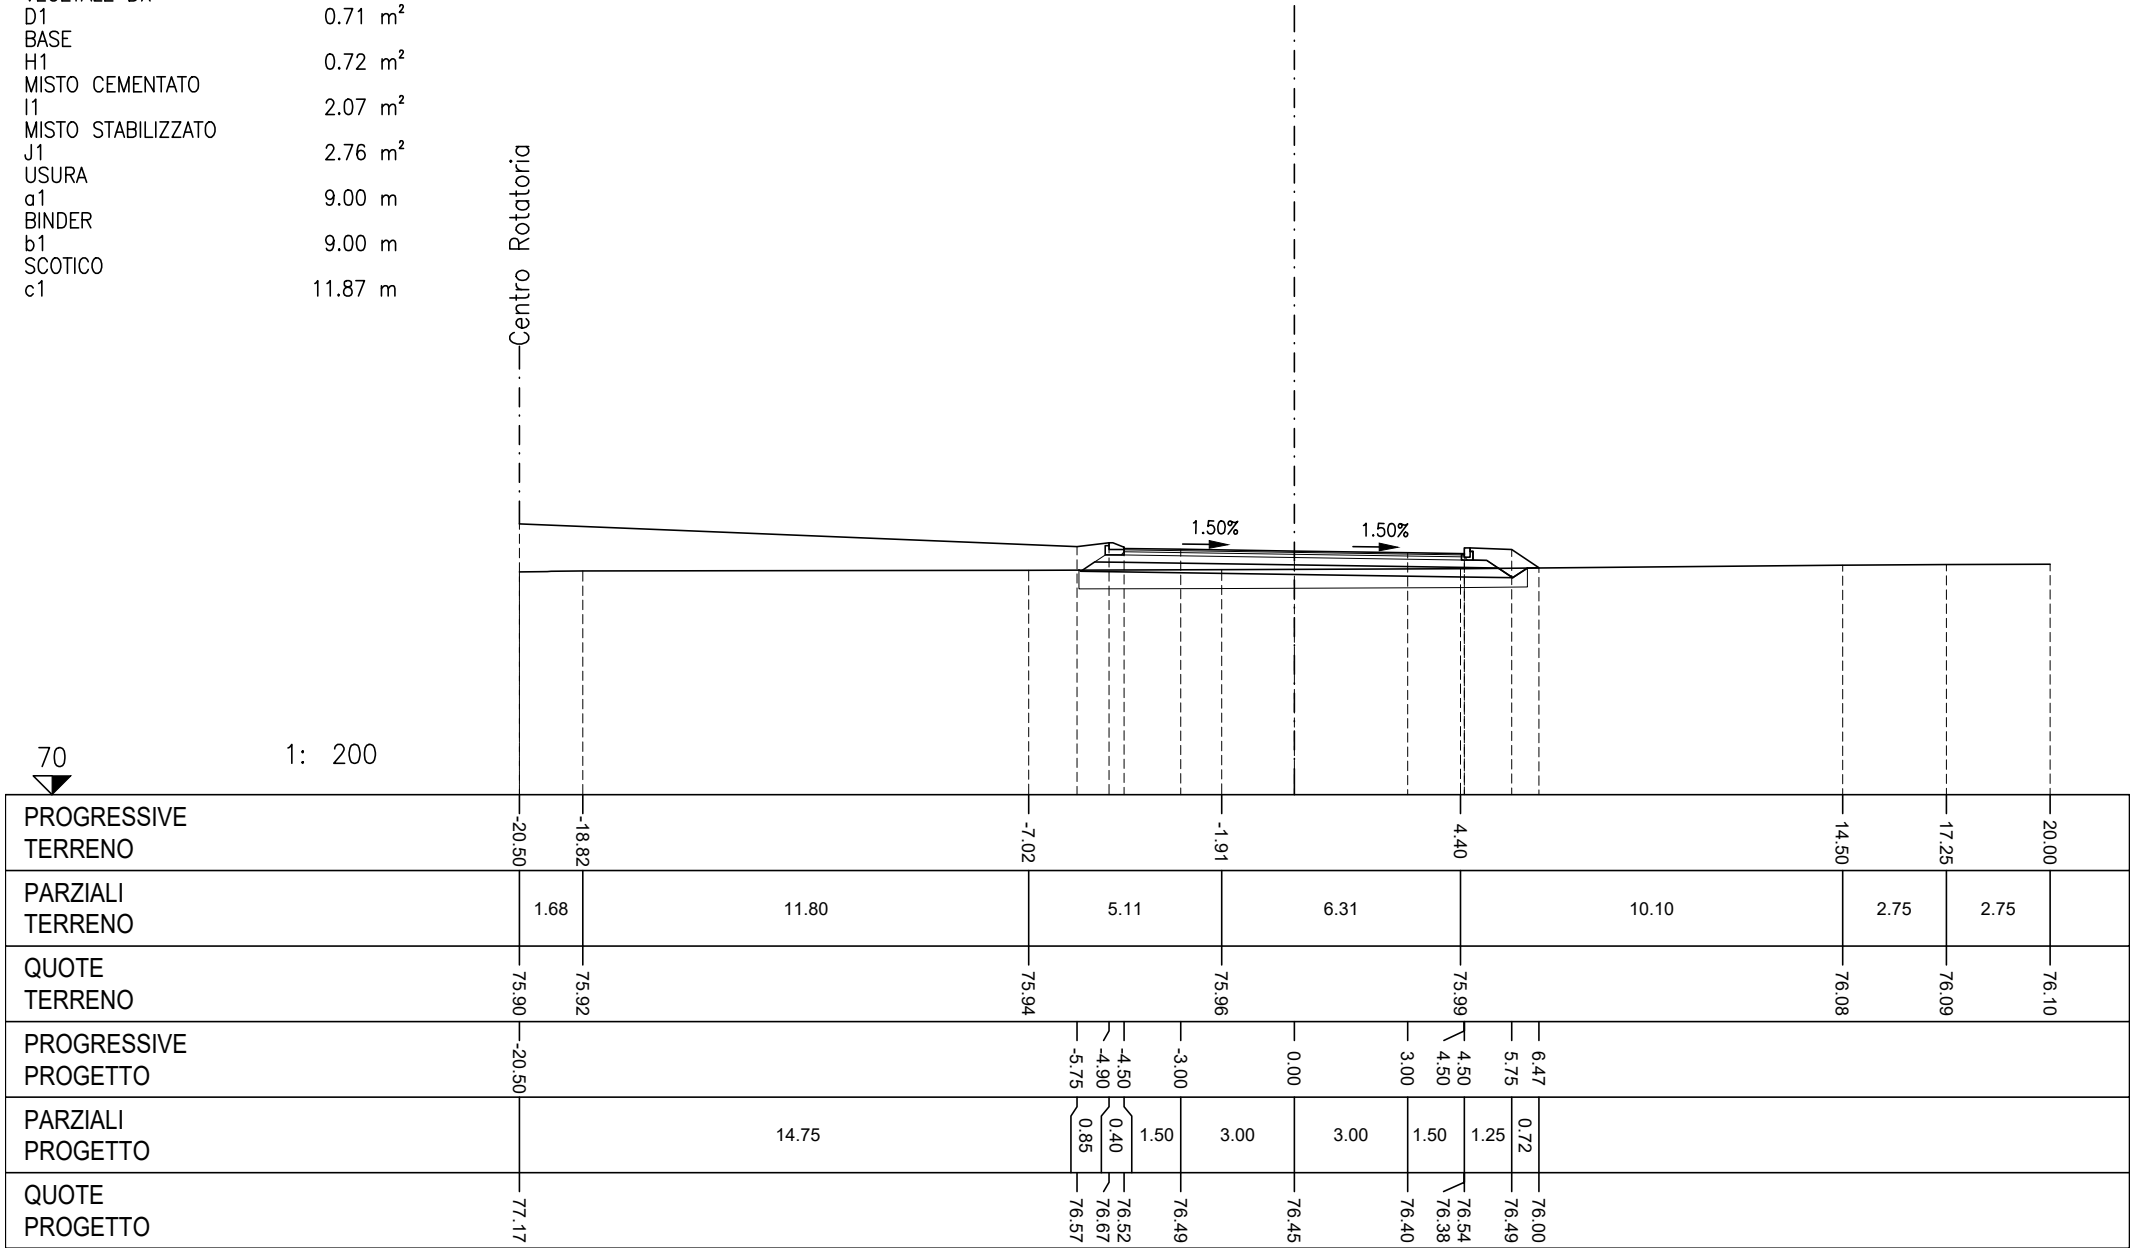

STERRO	
B1	2.07 m ²
VEGETALE DX	
D1	0.71 m ²
BASE	
H1	0.72 m ²
MISTO CEMENTATO	
I1	2.07 m ²
MISTO STABILIZZATO	
J1	2.76 m ²
USURA	
a1	9.00 m
BINDER	
b1	9.00 m
SCOTICO	
c1	11.93 m

SEZIONE R5


PROGRESSIVA 54.00

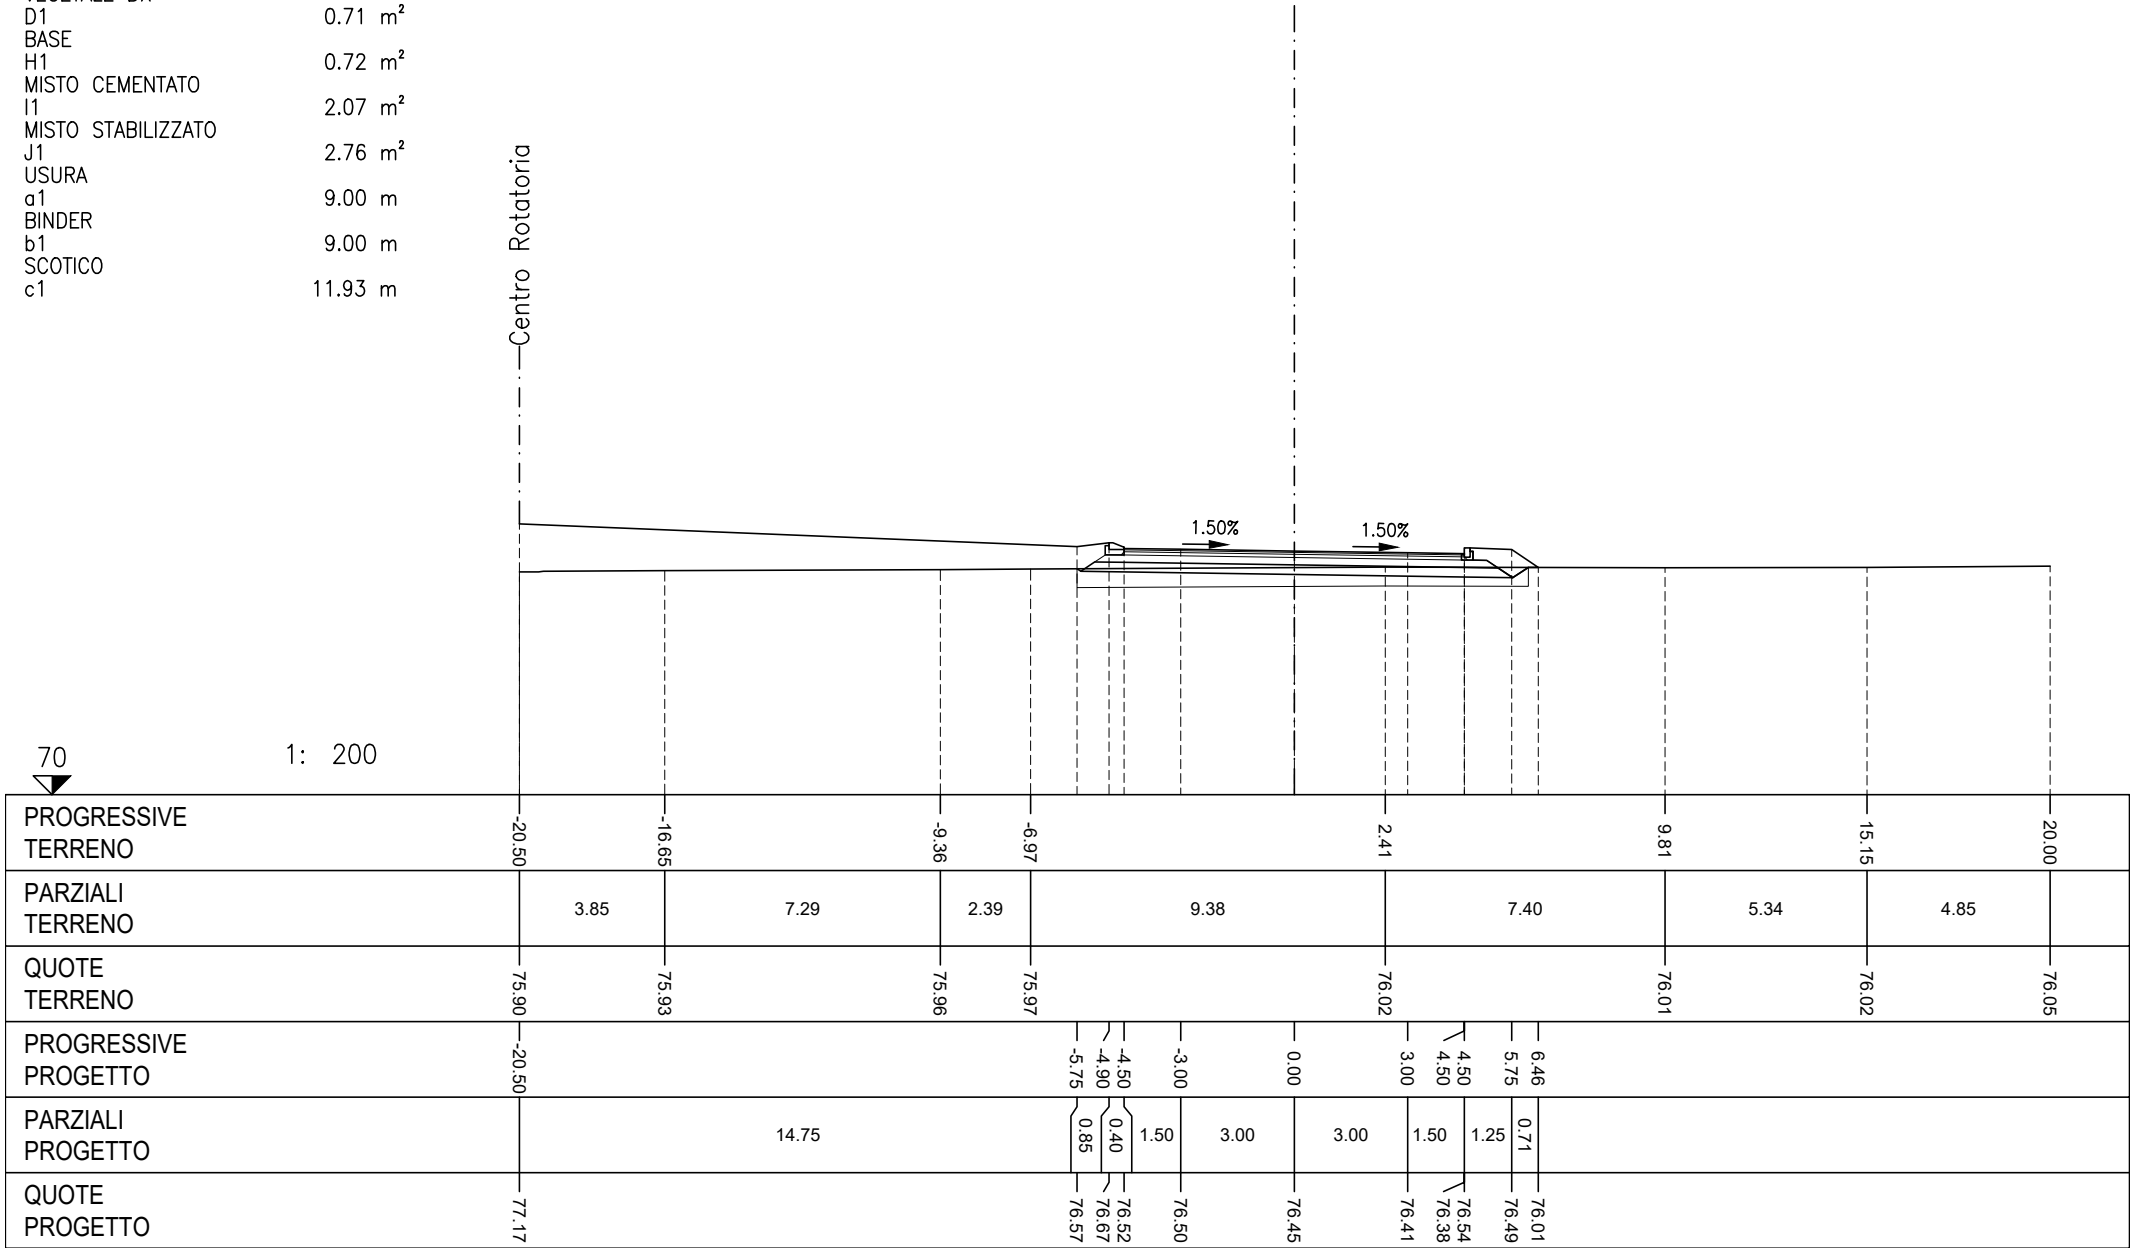

STERRO	
B1	1.43 m ²
VEGETALE DX	
D1	0.74 m ²
BASE	
H1	0.72 m ²
MISTO CEMENTATO	
I1	2.07 m ²
MISTO STABILIZZATO	
J1	2.76 m ²
USURA	
a1	9.00 m
BINDER	
b1	9.00 m
SCOTICO	
c1	11.76 m

SEZIONE R6


PROGRESSIVA 69.00

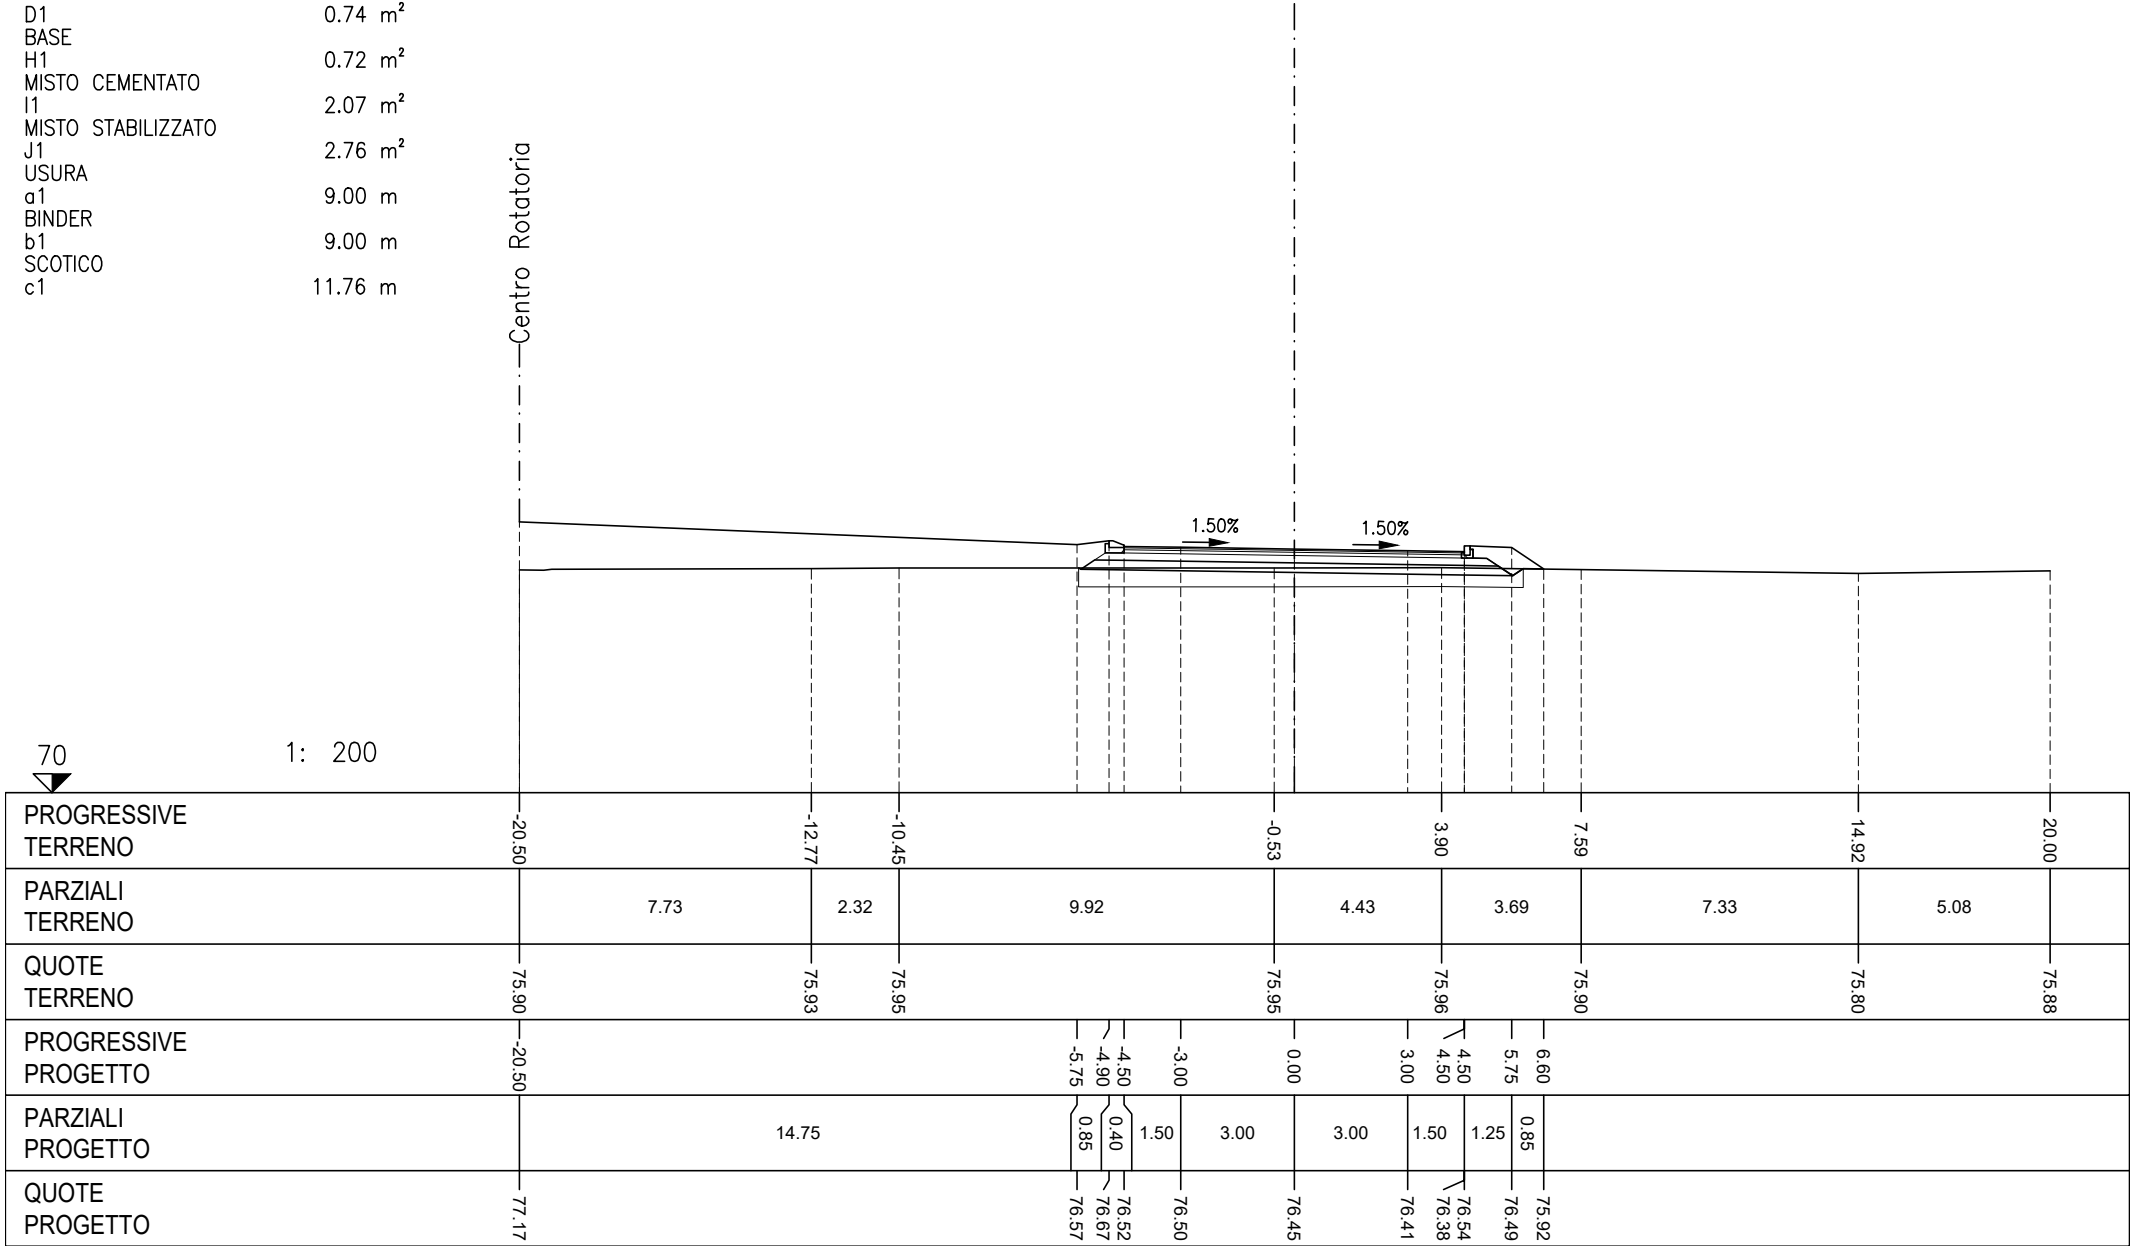

RILEVATO	
A1	0.37 m²
STERRO	
B1	0.21 m²
VEGETALE DX	
D1	0.81 m²
BASE	
H1	0.72 m²
MISTO CEMENTATO	
I1	2.07 m²
MISTO STABILIZZATO	
J1	2.76 m²
USURA	
a1	9.00 m
BINDER	
b1	9.00 m
SCOTICO	
c1	4.87 m
c2	6.84 m
Totale:	11.71 m

SEZIONE R7


PROGRESSIVA 87.00

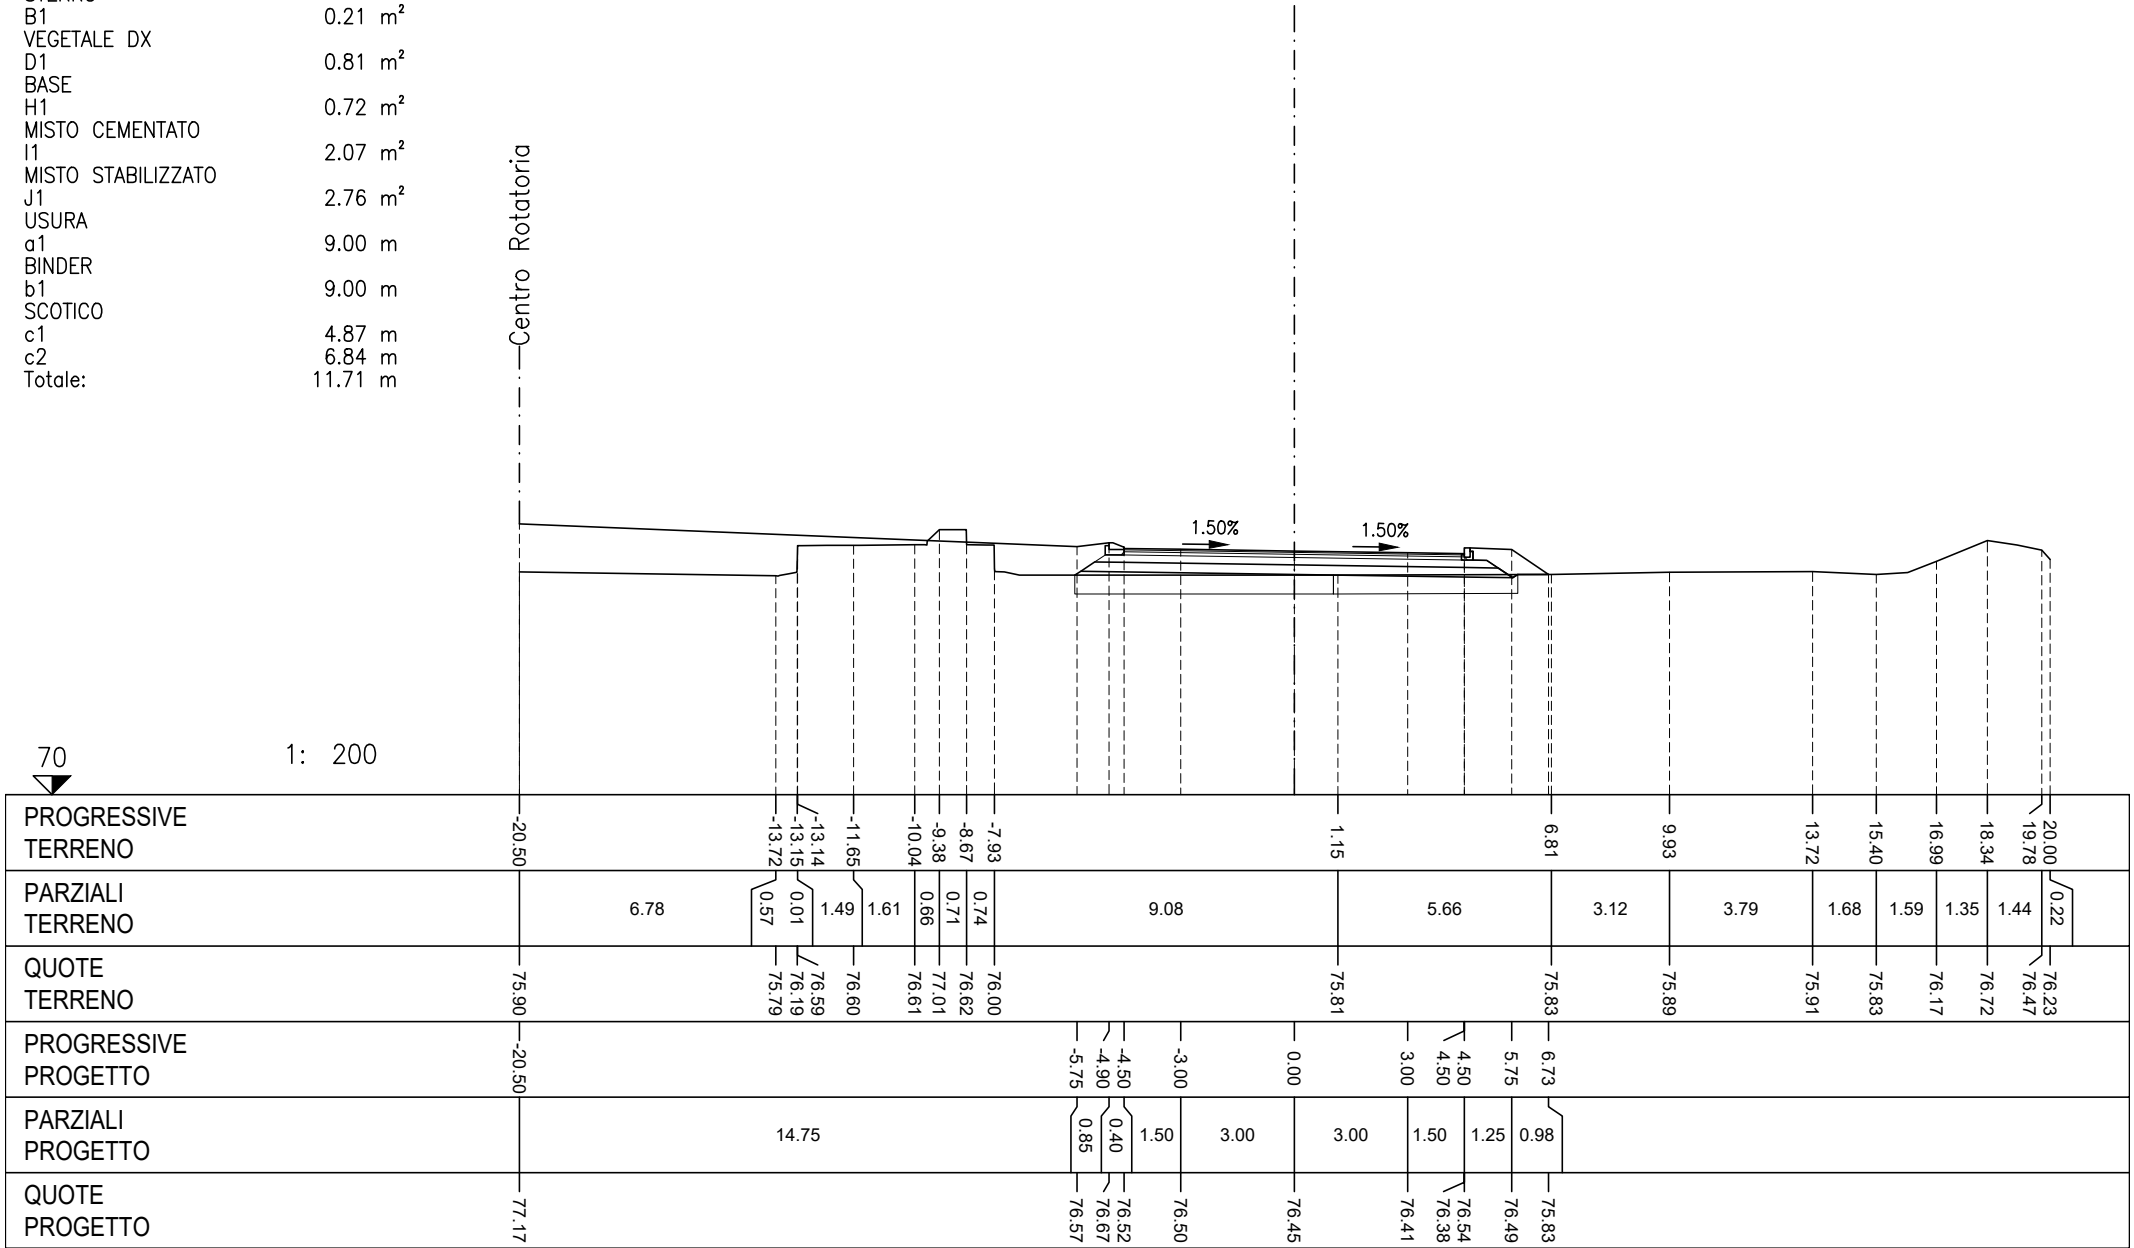

RILEVATO	
A1	0.88 m²
BASE	
H1	0.72 m²
MISTO CEMENTATO	
I1	1.92 m²
MISTO STABILIZZATO	
J1	2.49 m²
USURA	
a1	9.00 m
BINDER	
b1	9.00 m
SCOTICO	
c1	10.36 m

SEZIONE R8


PROGRESSIVA 100.00

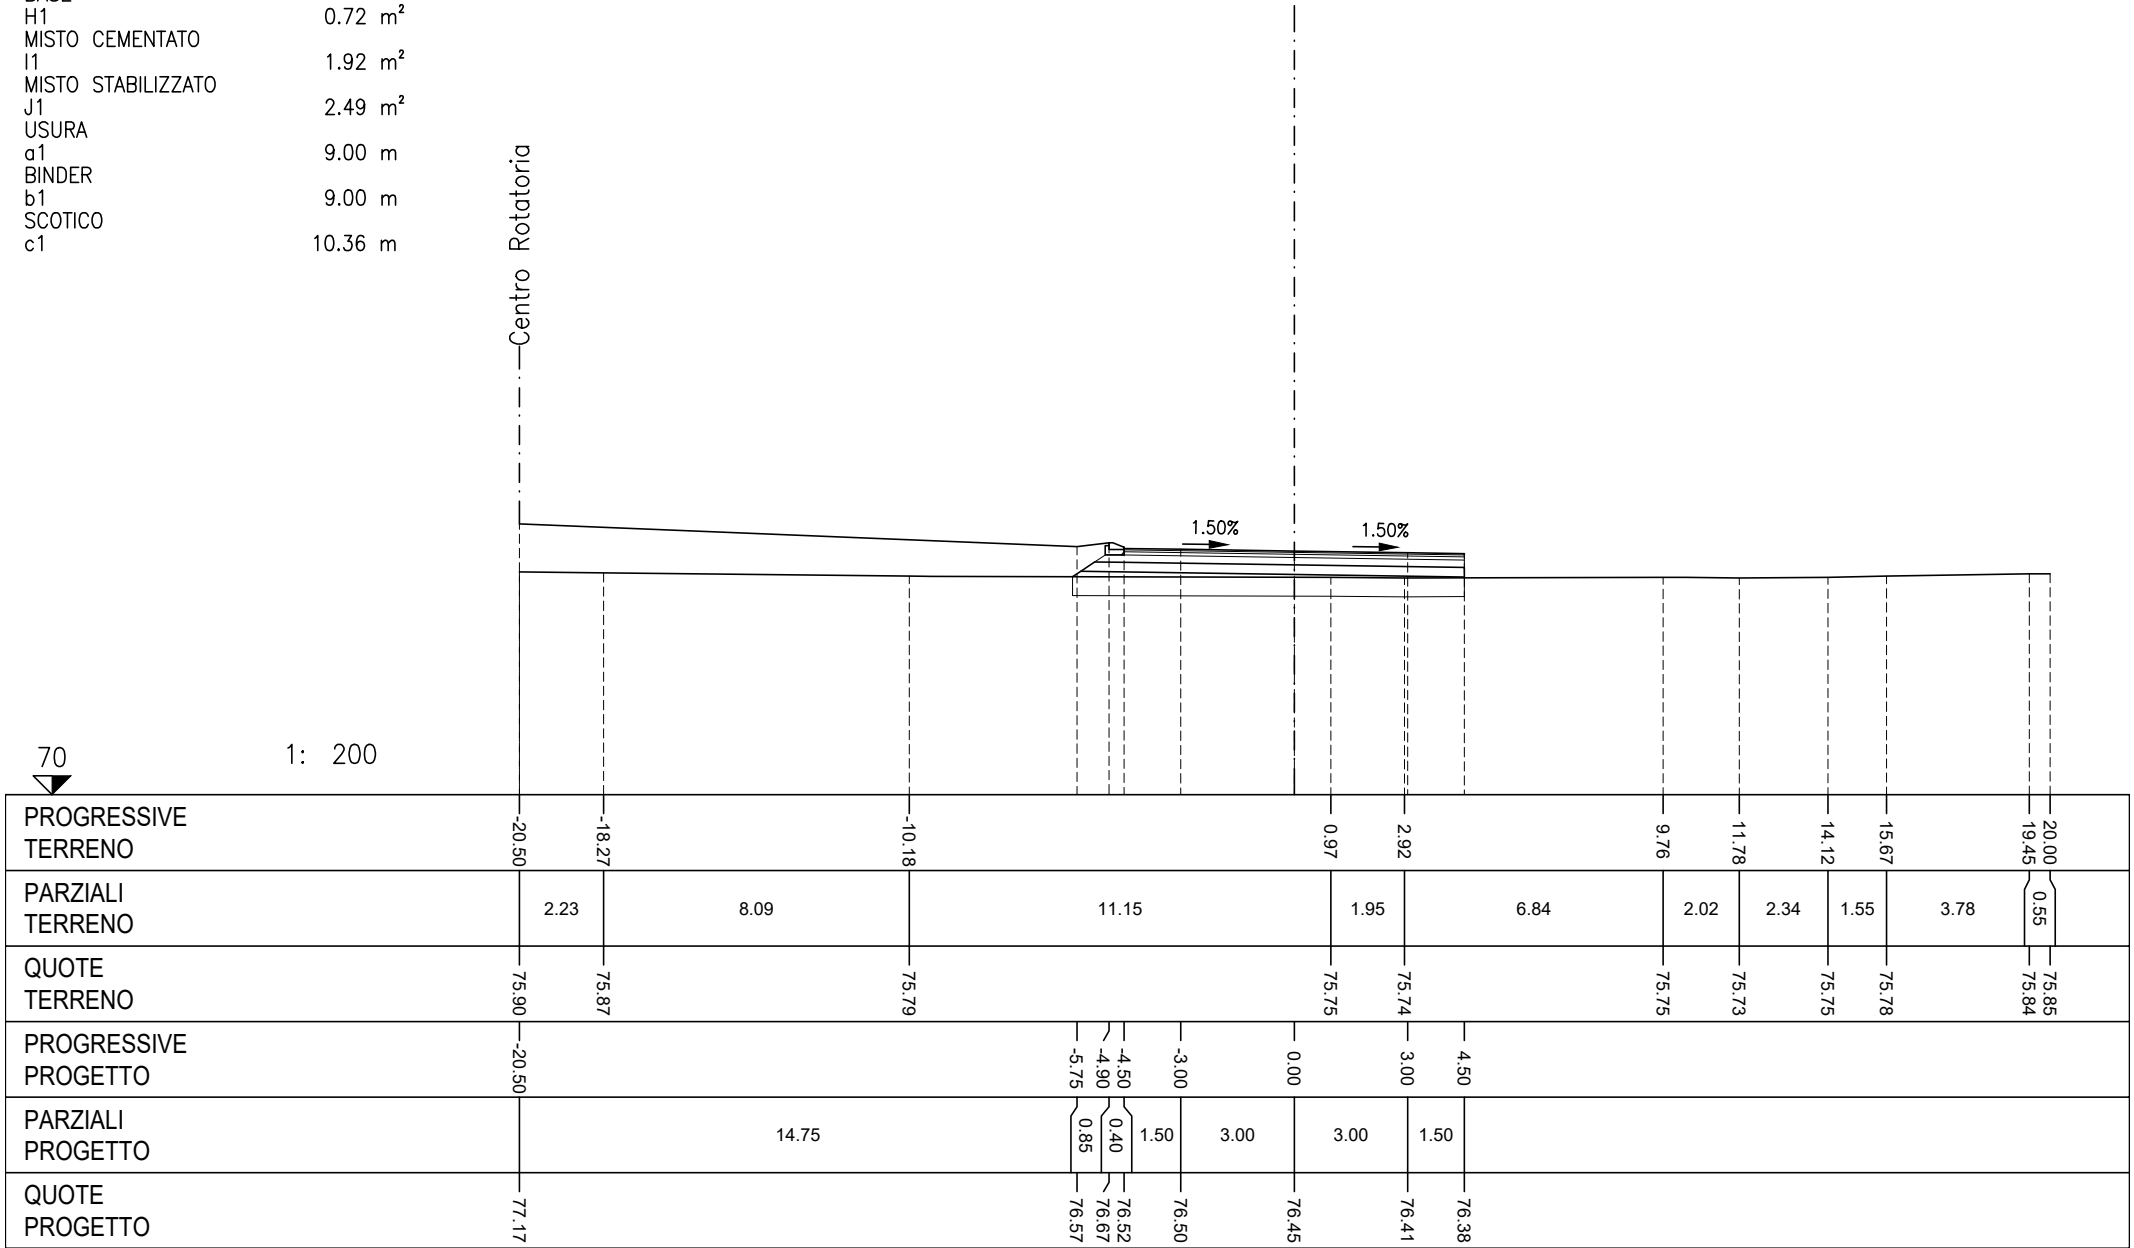

RILEVATO	
A1	0.02 m²
STERRO	
B1	1.12 m²
BASE	
H1	0.72 m²
MISTO CEMENTATO	
I1	1.92 m²
MISTO STABILIZZATO	
J1	1.61 m²
USURA	
a1	9.00 m
BINDER	
b1	9.00 m
SCOTICO	
c1	5.89 m
c2	0.89 m
Totale:	6.78 m

SEZIONE R9

PROGRESSIVA 114.00

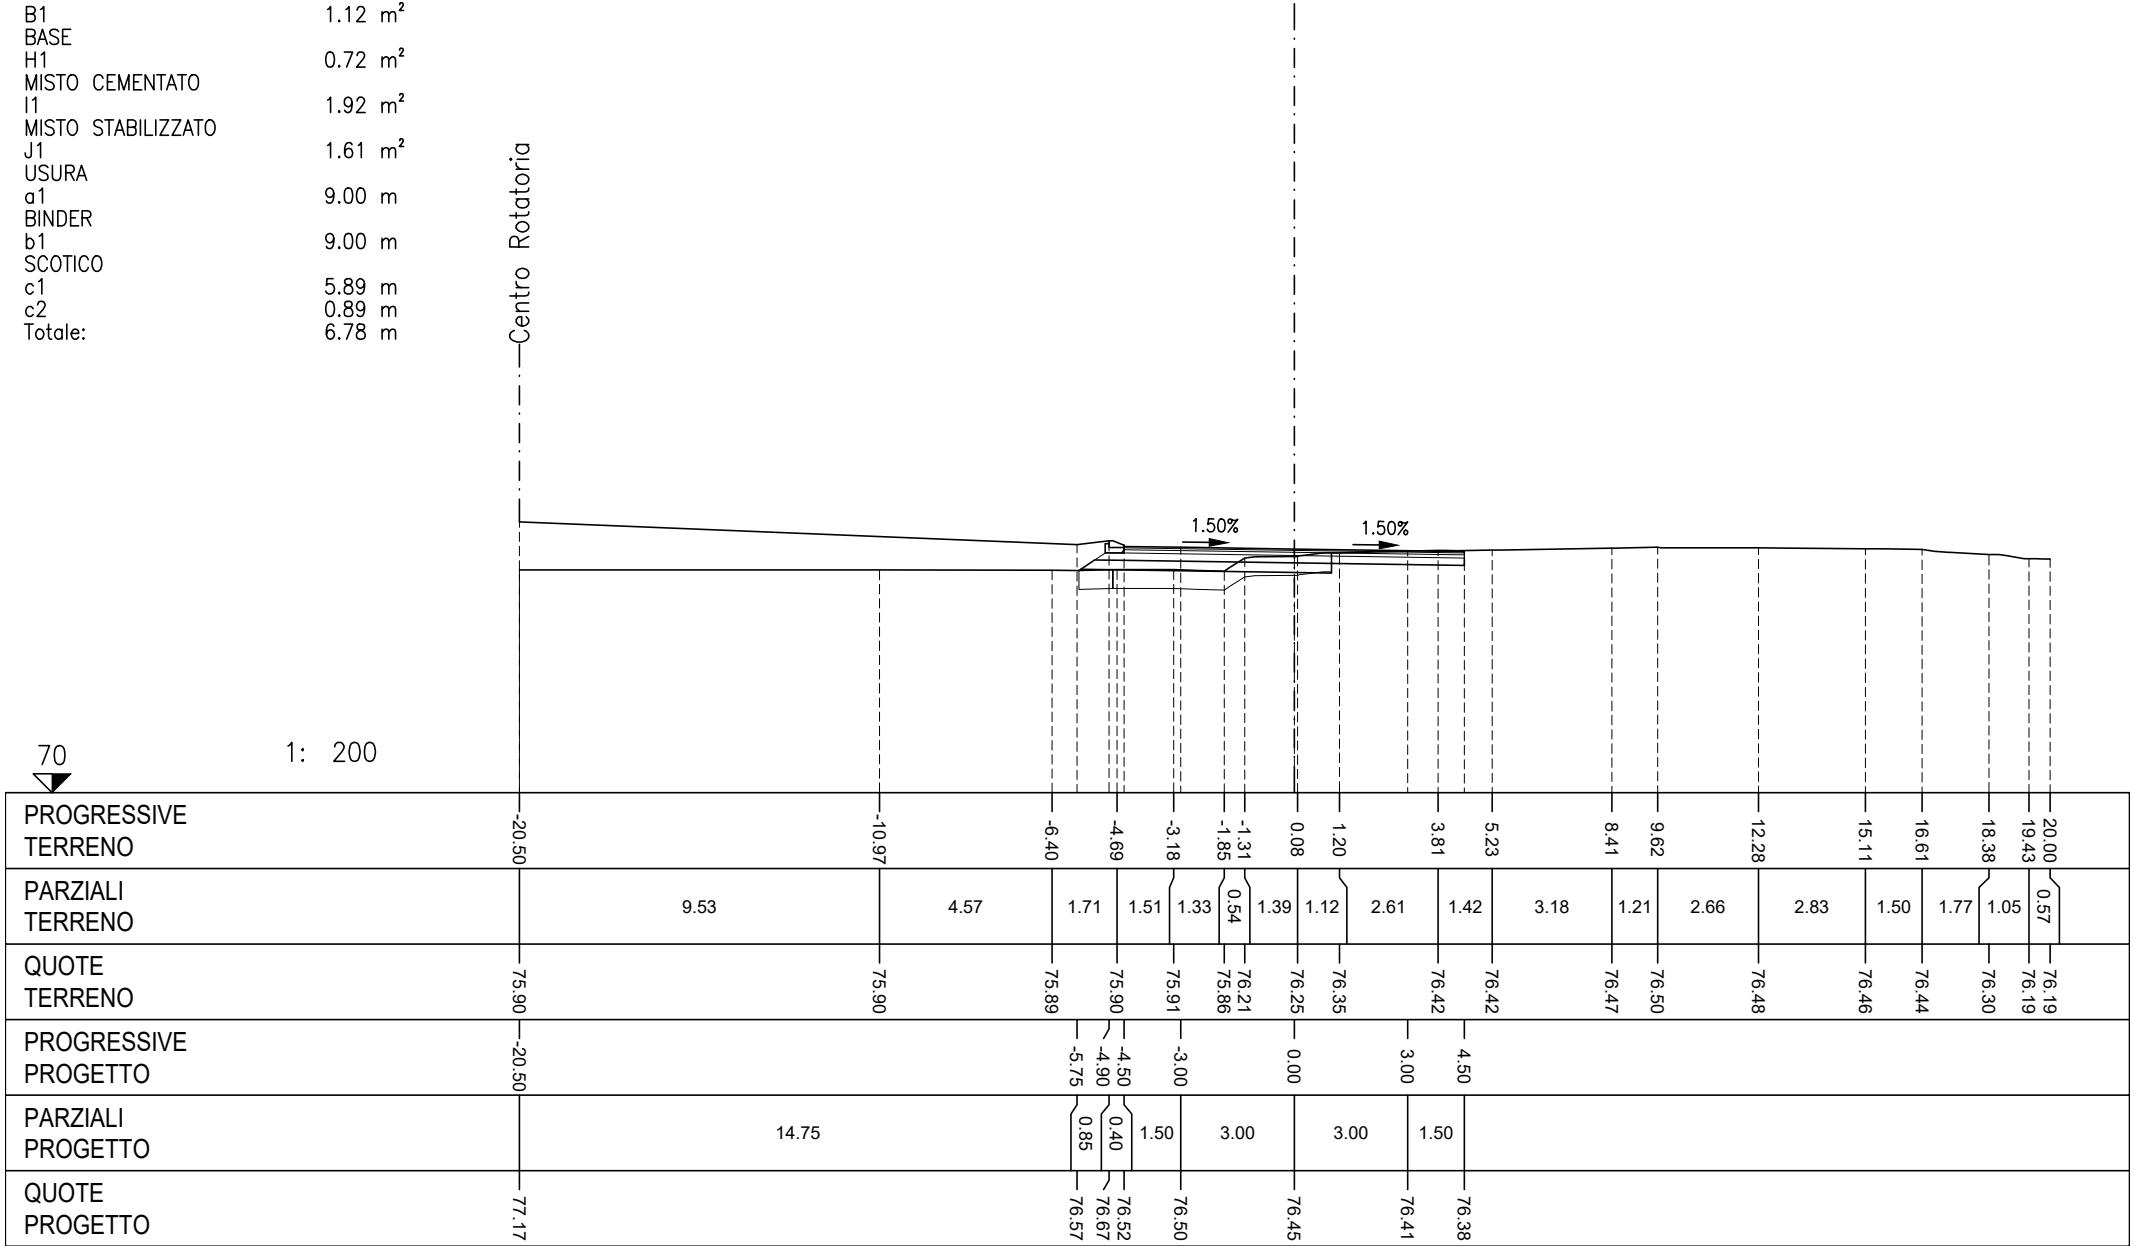

BASE
H1
MISTO CEMENTATO
I1
USURA
a1
BINDER
b1

0.73 m²
1.80 m²
9.00 m
9.00 m

SEZIONE R10

PROGRESSIVA 128.80

