


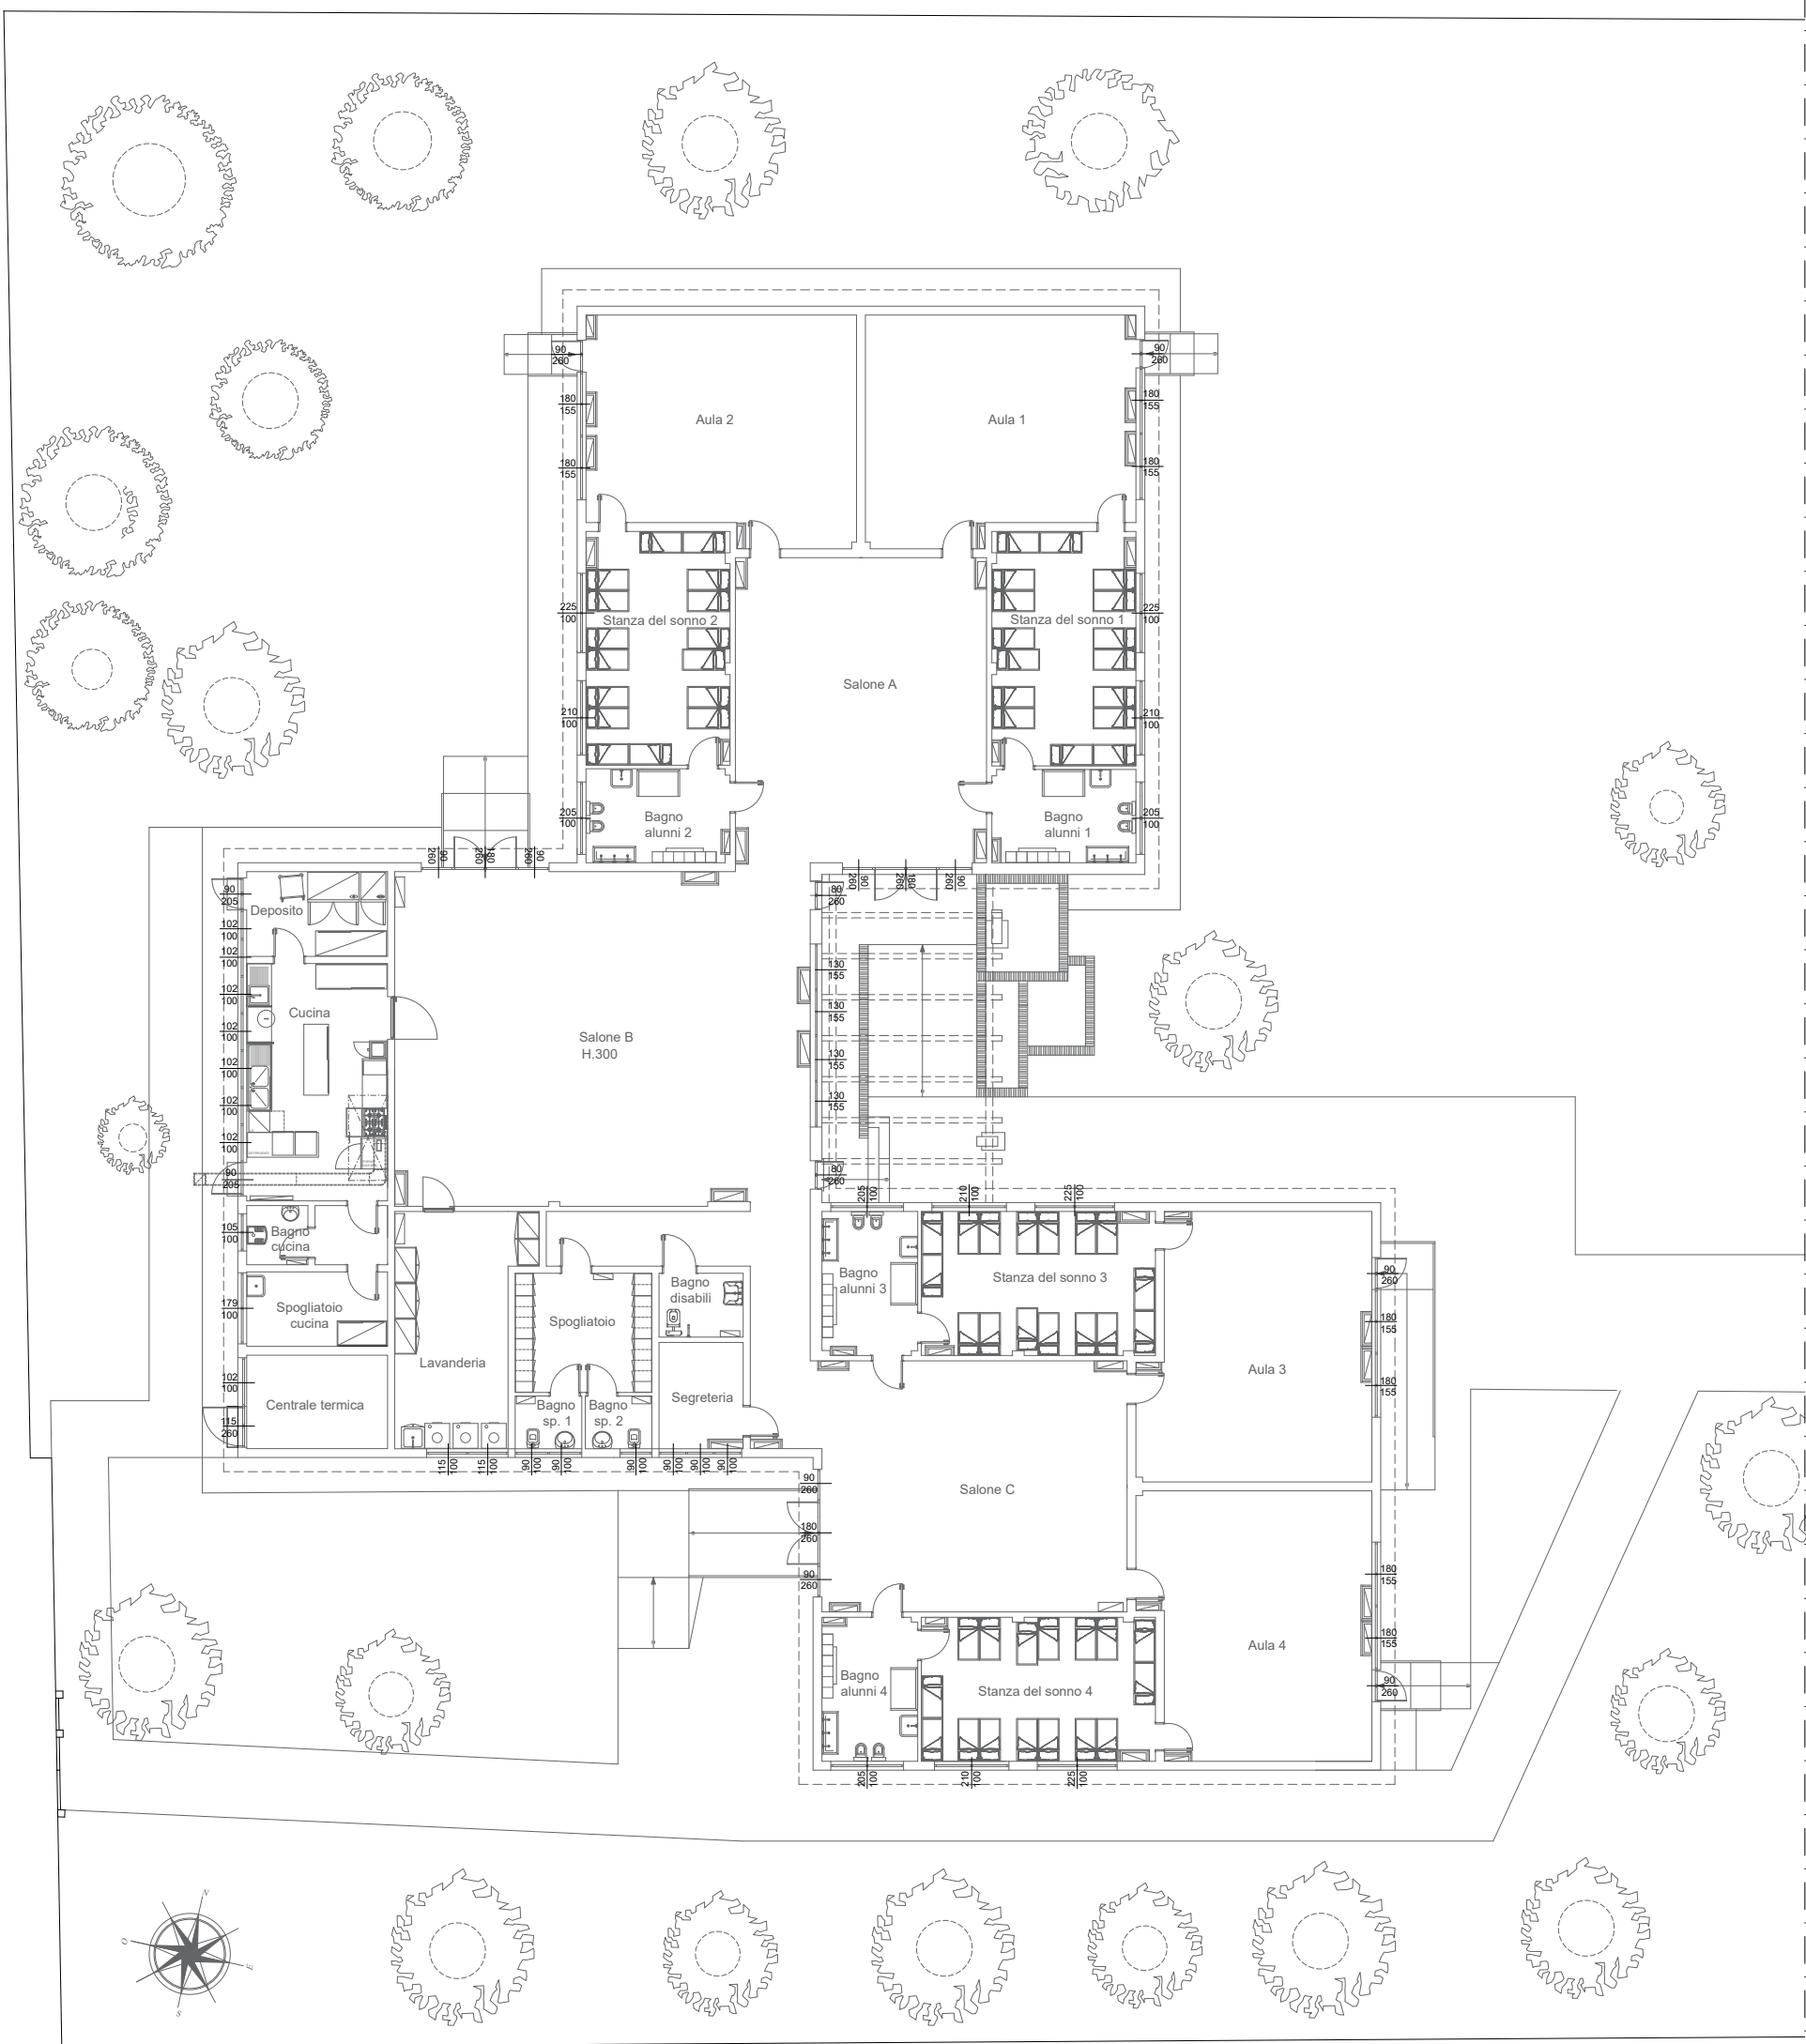

RAPPORTI AEROILLUMINANTI			
LOCALE	MQ. LOCALE	MQ. SUP. FINESTRATA	R.A.I. (> 1/8)
BAGNO ALUNNI 1	10,67	2,05	0,19
STANZA DEL SONNO 1	26,76	4,35	0,16
AULA 1	47	7,92	0,17
AULA 2	47	7,92	0,17
STANZA DEL SONNO 2	26,76	4,35	0,16
BAGNO ALUNNI 2	10,67	2,05	0,19
SALONE A	60,88	9,36	0,15
SALONE B	110,66	21,58	0,19
DEPOSITO	9,49	3,15	0,33
CUCINA	26,60	7,49	0,28
BAGNO CUCINA	2,89	1,05	0,36
SPOGLIATOIO CUCINA	8,34	1,79	0,21
LAVANDERIA	18	2,30	0,13
BAGNO SP. 1	2,80	1,80	0,64
BAGNO SP. 2	2,80	0,90	0,32
SEGRETERIA	7,10	2,70	0,38
SALONE C	60,06	9,36	0,15
BAGNO ALUNNI 3	10,80	2,05	0,19
STANZA DEL SONNO 3	26,76	4,35	0,16
AULA 3	47	7,92	0,17
BAGNO ALUNNI 4	10,80	2,05	0,19
STANZA DEL SONNO 4	26,76	4,35	0,16
AULA 4	47	7,92	0,17