
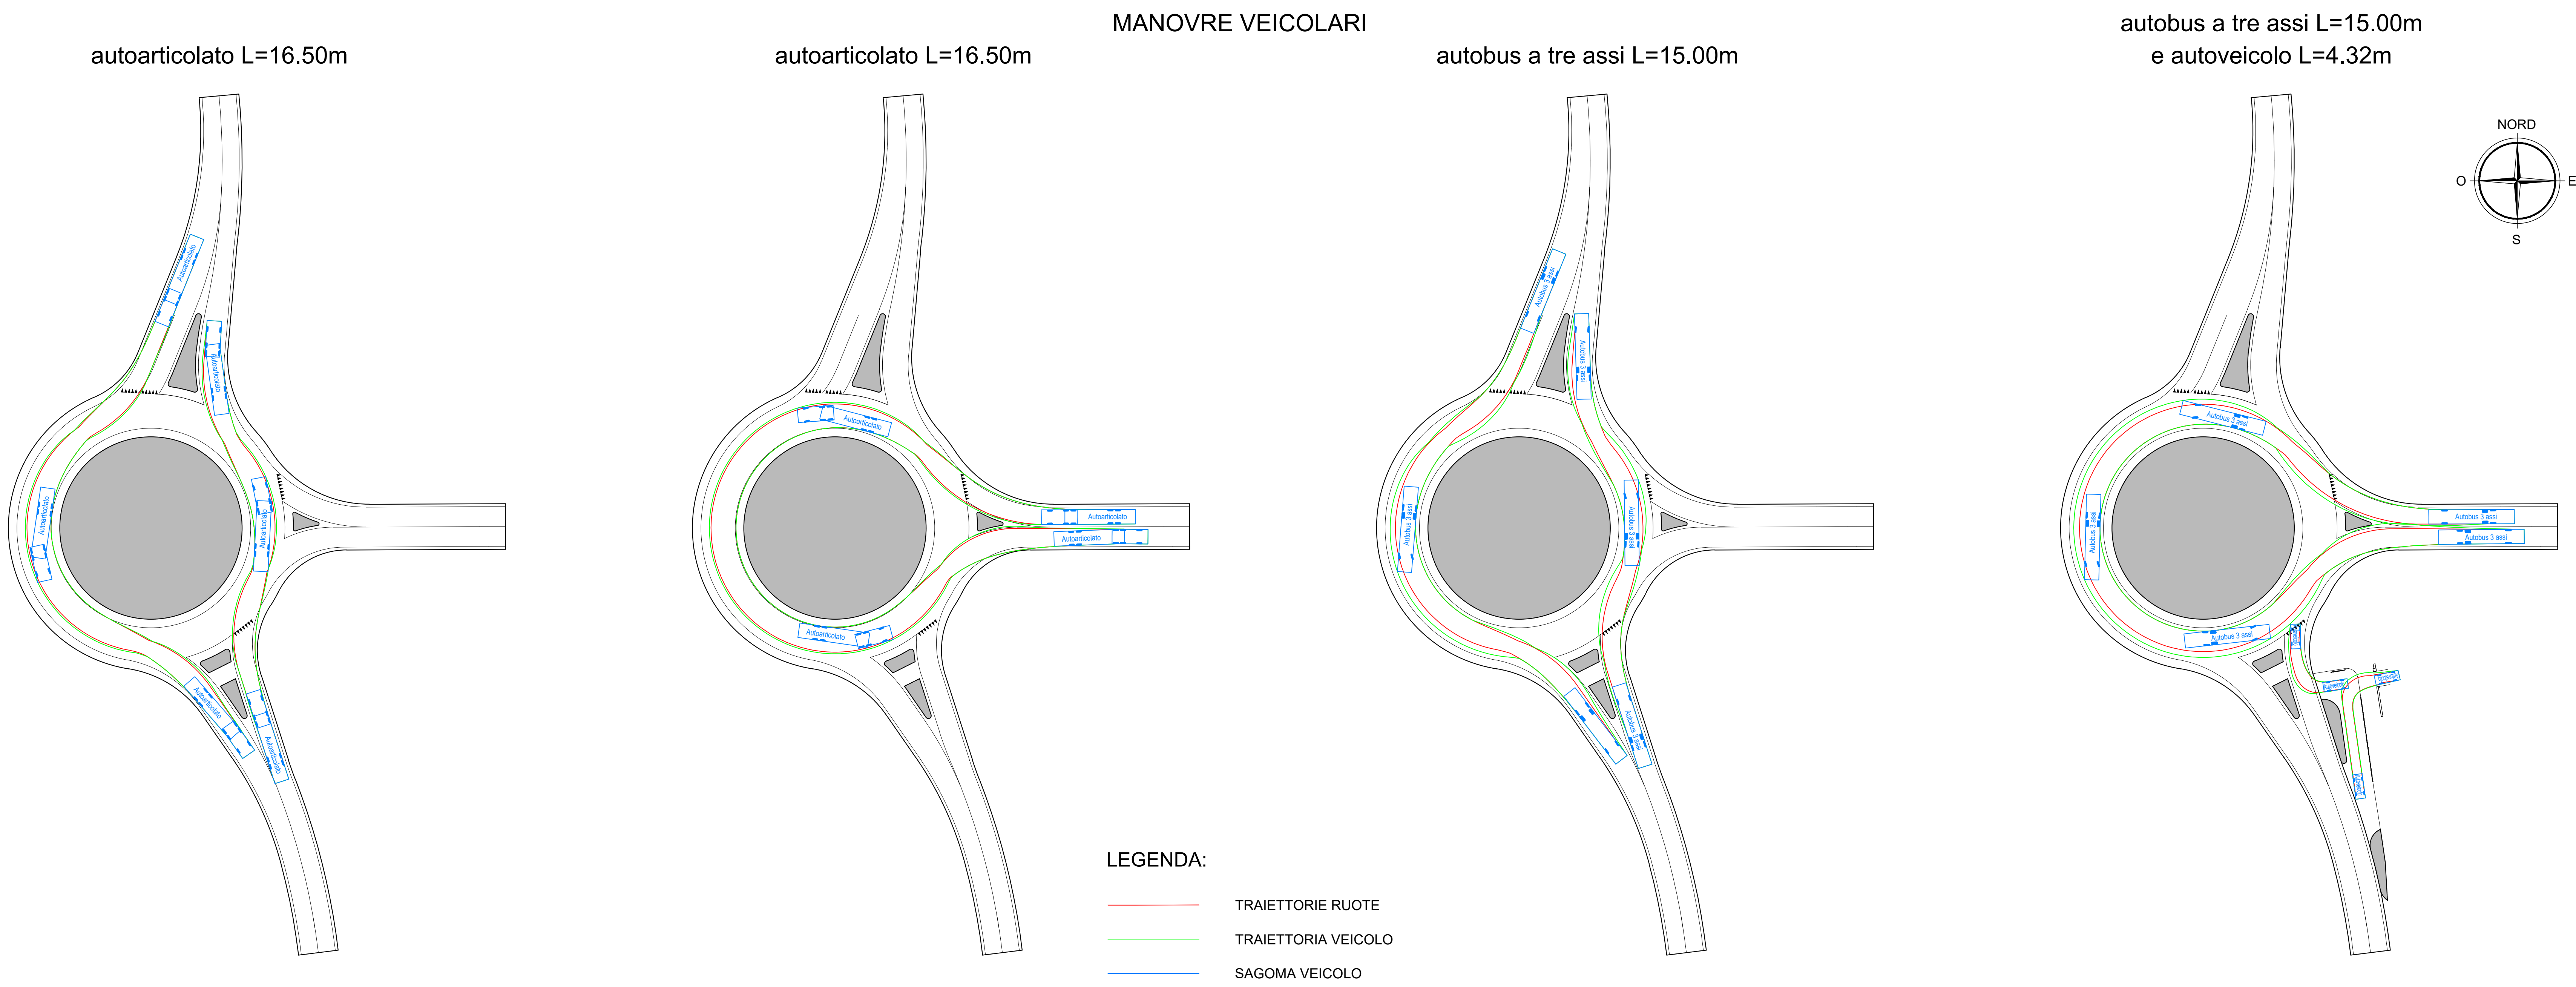


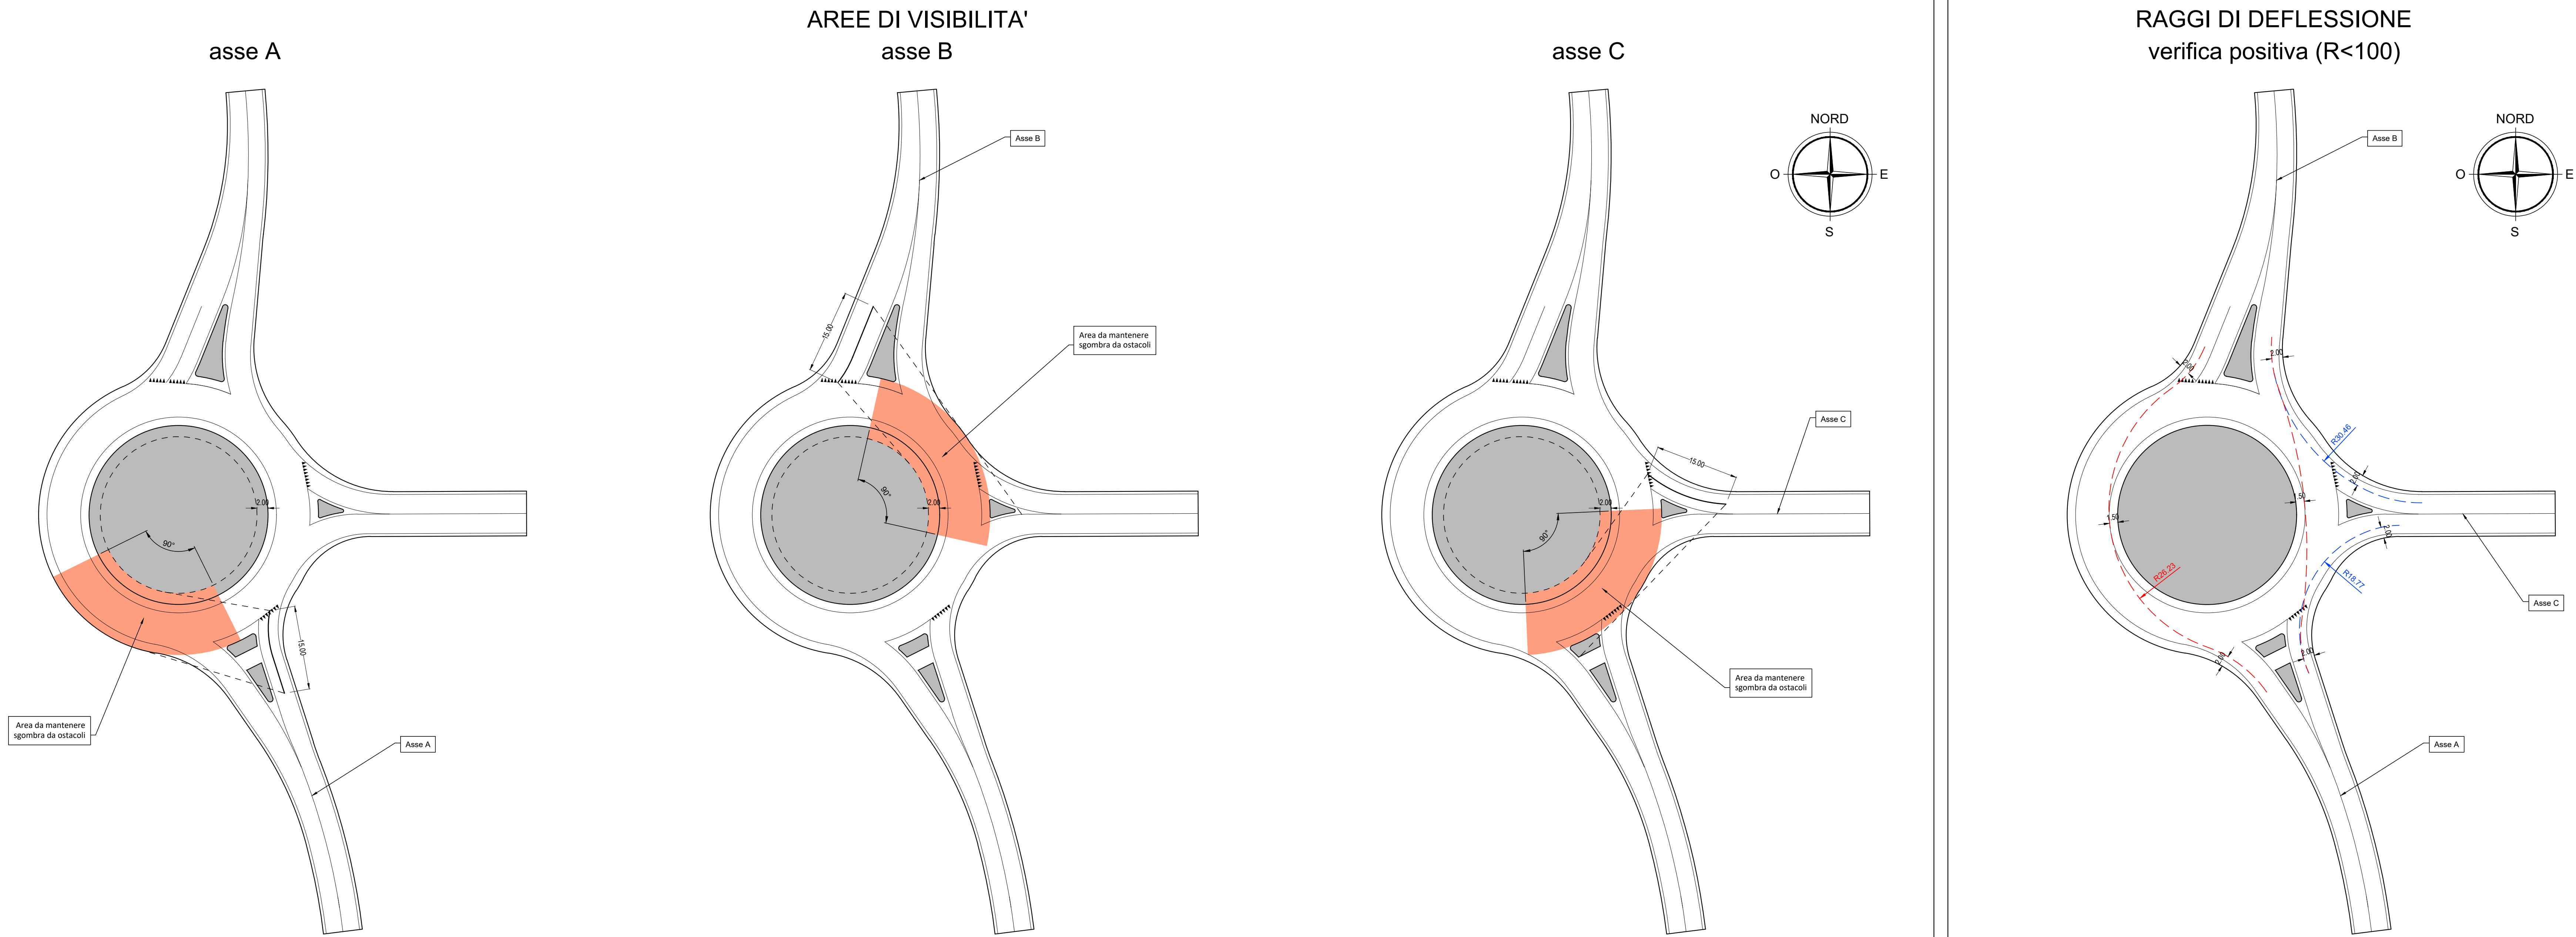

PROVINCIA DI CREMONA
COMUNE DI CREMA

ROTATORIA
TRA VIA CARAVAGGIO E VIA BRAMANTE
A CREMA

PROGETTO DI FATTIBILITÀ
TECNICO-ECONOMICA

G.T. ENGINEERING S.r.l.
Via A. Porcinelli, 2 - 43011 Bassano (PR)
TEL. +39 0524 930103
E-Mail: gte@gte.it - PEC: gte@pec.gte.it
www.gte.it

INGEGNERIA CIVILE

SCALA
1 : 500

TAVOLA N.
B.03

COMMISSIONE N.
2540CRE

FILE

LAYOUT

DESCRIZIONE

REDAZIONE

CONTROLLATO

01/07/2026 EMISSIONE

GTE

TESTA