



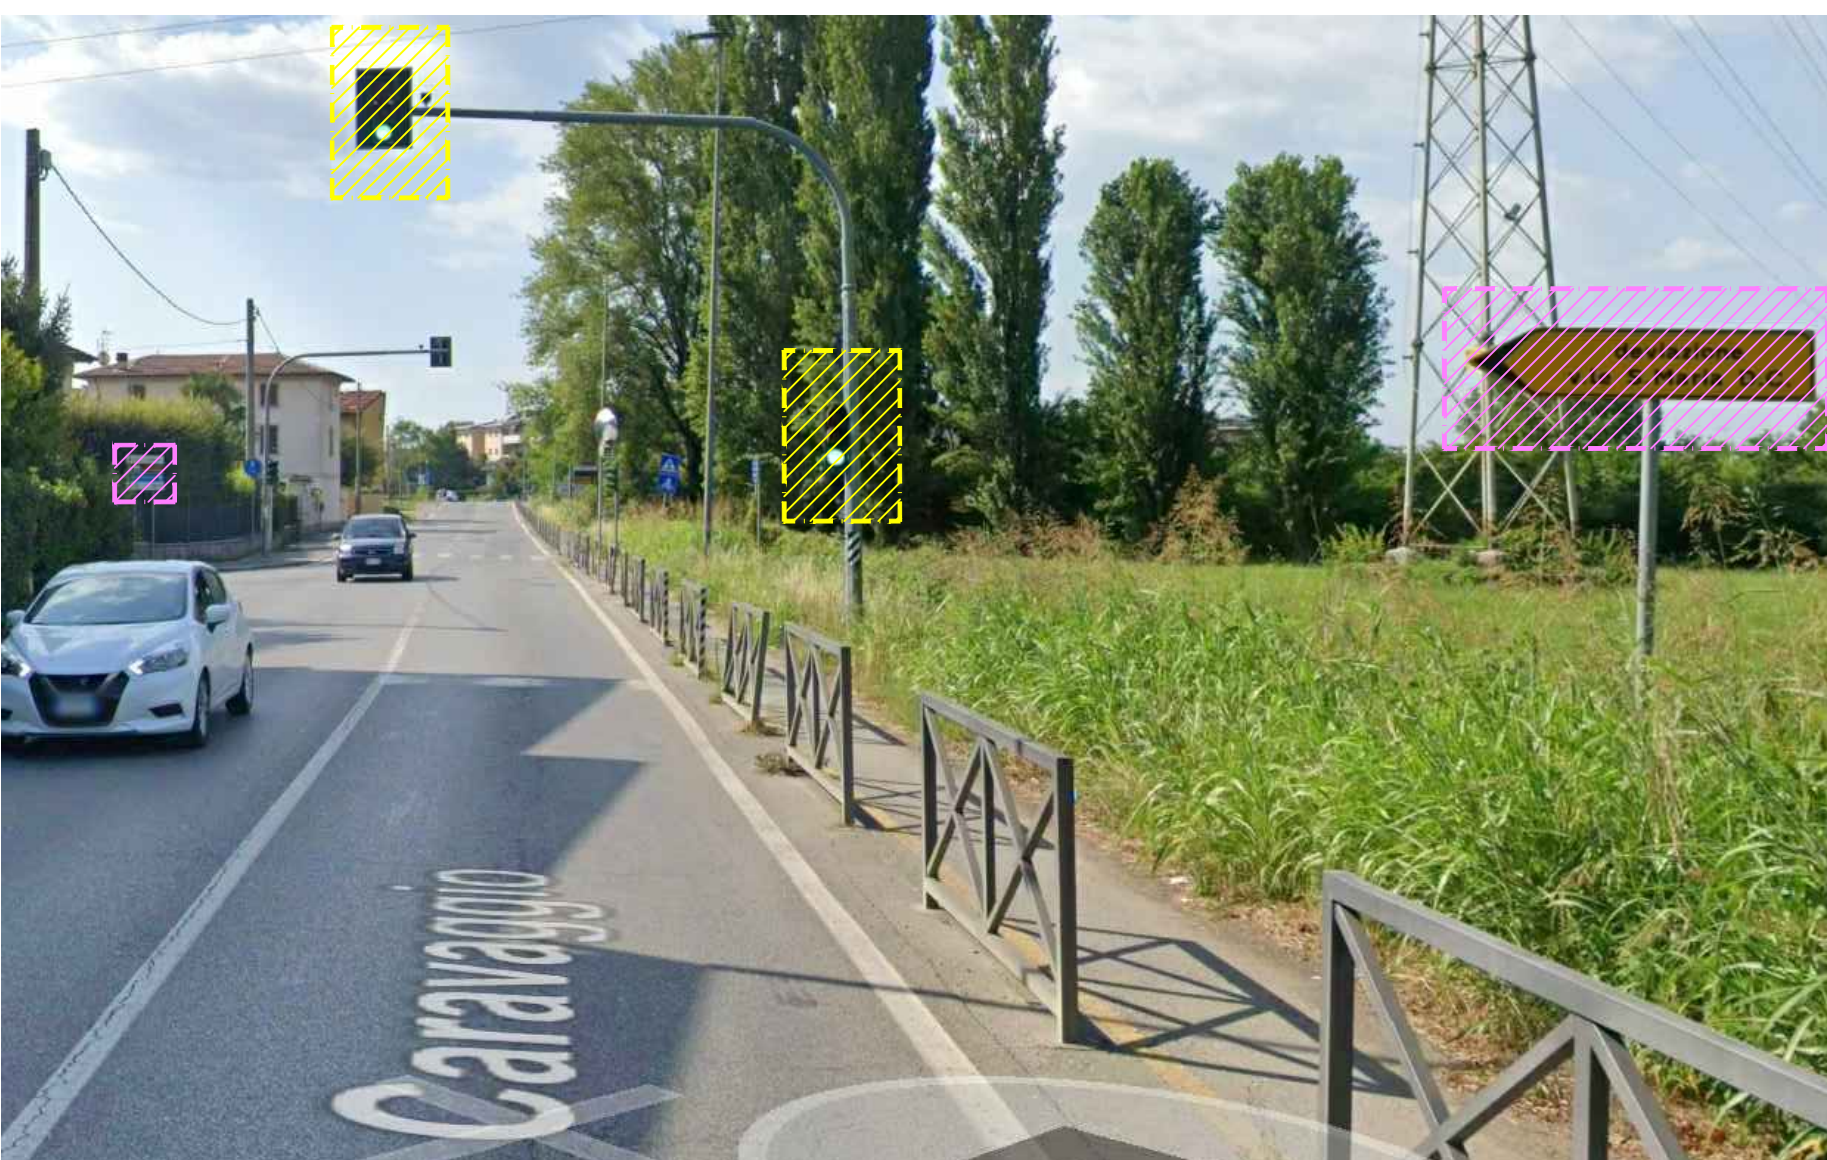

 SEGNALI DA RIMUOVERE

 SEMAFORI DA RIMUOVERE

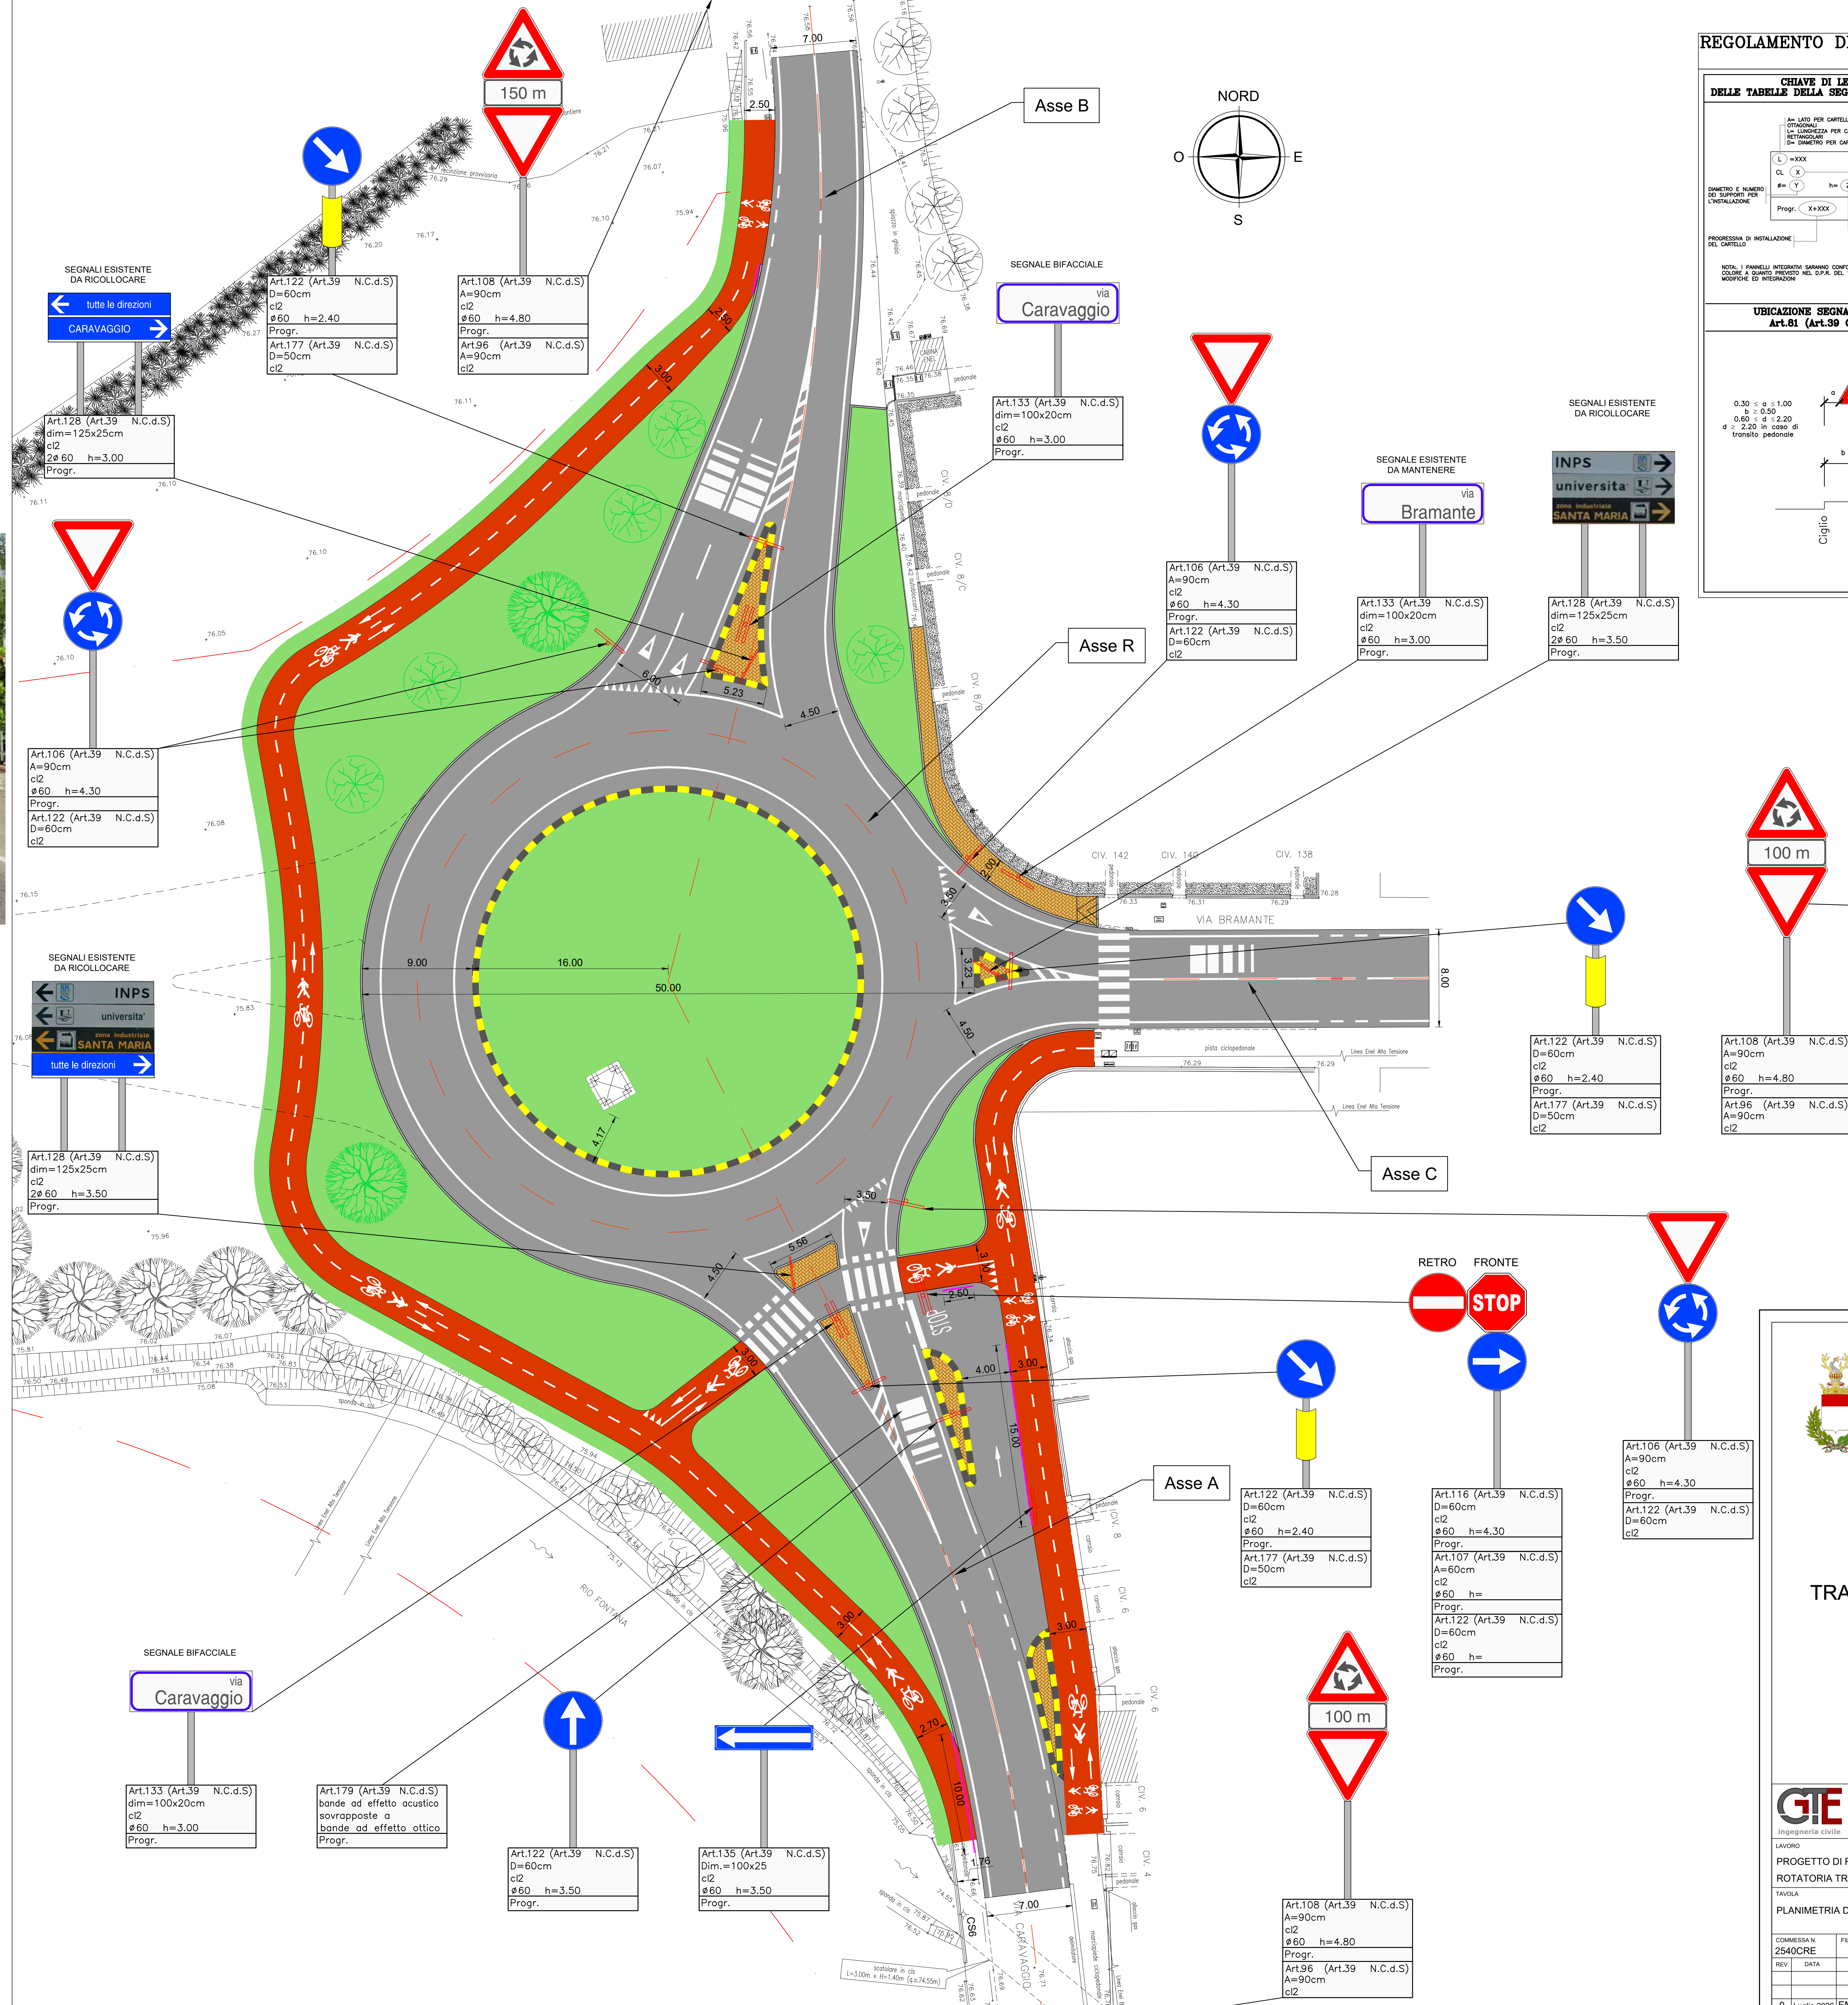

CHIAVE DI LETTURA DELLE TABELLE DELLA SEGNALETICA VERTICALE


L = XXXX
X = XXXX
C = Y
h = Z




PROVINCIA DI CREMONA
COMUNE DI CREMA

ROTATORIA
TRA VIA CARAVAGGIO E VIA BRAMANTE
A CREMA

PROGETTO DI FATTIBILITÀ TECNICO-ECONOMICA



G.T. ENGINEERING S.r.l.
Via A.Ponchielli, 2 - 43011 Busseto (PR)
TEL. +39 0524 930103
E-Mail: gte@gteng.it - PEC: gte@pec.gteng.it
www.gteng.it



LAVORO

PROGETTO DI FATTIBILITÀ TECNICO-ECONOMICA
ROTATORIA TRA VIA CARAVAGGIO E VIA BRAMANTE

TAVOLA
PLANIMETRIA DELLA SEGNALETICA STRADALE

COMMESSA N. 2540CRE	FILE	LAYOUT
------------------------	------	--------

REV.	DATA	DESCRIZIONE

0	Luglio 2026	EMISSIONE
---	-------------	-----------

	SCALA	TAVOLA
	1 : 200	B.0

SISTEMA QUALITA' AZIENDALE CERTIFICATO UNI
EN
Certificato n° CERT-82421-97-AQ-BOL-S

	REDATTO	CONTR

GTE	TESTA	