


LEGENDA

- DEMOLIZIONE PAVIMENTAZIONE ESISTENTE (sp. 37cm)
PER NUOVA PAVIMENTAZIONE STRADALE
- DEMOLIZIONE PAVIMENTAZIONE ESISTENTE (sp. 9cm)
PER NUOVA PAVIMENTAZIONE STRADALE
- DEMOLIZIONE PAVIMENTAZIONE ESISTENTE (sp. 37cm)
PER NUOVA AREA A VERDE
- FRESATURA PAVIMENTAZIONE ESISTENTE (sp. 2cm)
PER NUOVO STRATO IN ASFALTO COLATO ROSSO
- DEMOLIZIONE CICLABILE ESISTENTE (sp. 37cm) PER
NUOVA PAVIMENTAZIONE STRADALE
- DEMOLIZIONE CICLABILE ESISTENTE (sp. 12cm) PER
NUOVO PACCHETTO PISTA CICLABILE
- DEMOLIZIONE CICLABILE ESISTENTE (sp. 37cm) PER
NUOVA AREA A VERDE
- NUOVA PIATTAFORMA STRADALE SU SEDIME AREA A
VERDE ESISTENTE
- NUOVA PIATTAFORMA PISTA CICLABILE SU SEDIME
AREA A VERDE ESISTENTE
- NUOVI MARCIAPIEDI / AIUOLE SPARTITRAFFICO IN
AUTOBLOCCANTI
- AREA A VERDE DI PROGETTO SU ESISTENTE SEDIME
A VERDE
- DEMOLIZIONE MARCIAPIEDE RIALZATO ESISTENTE
- TAGLI PAVIMENTAZIONE
- CORDOLI DA MARCIAPIEDE ESISTENTI
DA RIMUOVERE
- NUOVI CORDOLI IN GRANITO 15x25 IN PROGETTO
- NUOVI CORDOLI SORMONTABILI IN C.A.V.
- LIMITE BONIFICA ORDIGNI ESPLOSIVI PROFONDA A -3m
- LIMITE BONIFICA ORDIGNI ESPLOSIVI SUPERFICIALE
- LIMITE GEOTESSUTO TNT PER ASSE STRADALE
- LIMITE GEOTESSUTO TNT PER ASSE CICLABILE
- POZZETTI INTERFERENZE DA ADEGUARE IN QUOTA
- PALO D'ILLUMINAZIONE DA RIMUOVERE
- SEMAFORO CON SBRACCIO (CON LANTERNA LATERALE E
SU CARREGGIATA) DA RIMUOVERE
- SEMAFORO SU PALINA LATERALE E/O PEDONALE
DA RIMUOVERE

NB: NELL'AREA D'INTERVENTO SON DA RIMUOVERE 74m DI
PARAPETTO METALLICO ESISTENTE, DI CUI 30m
SARANNO RE-IMPIEGATI NEL PROGETTO CORRENTE

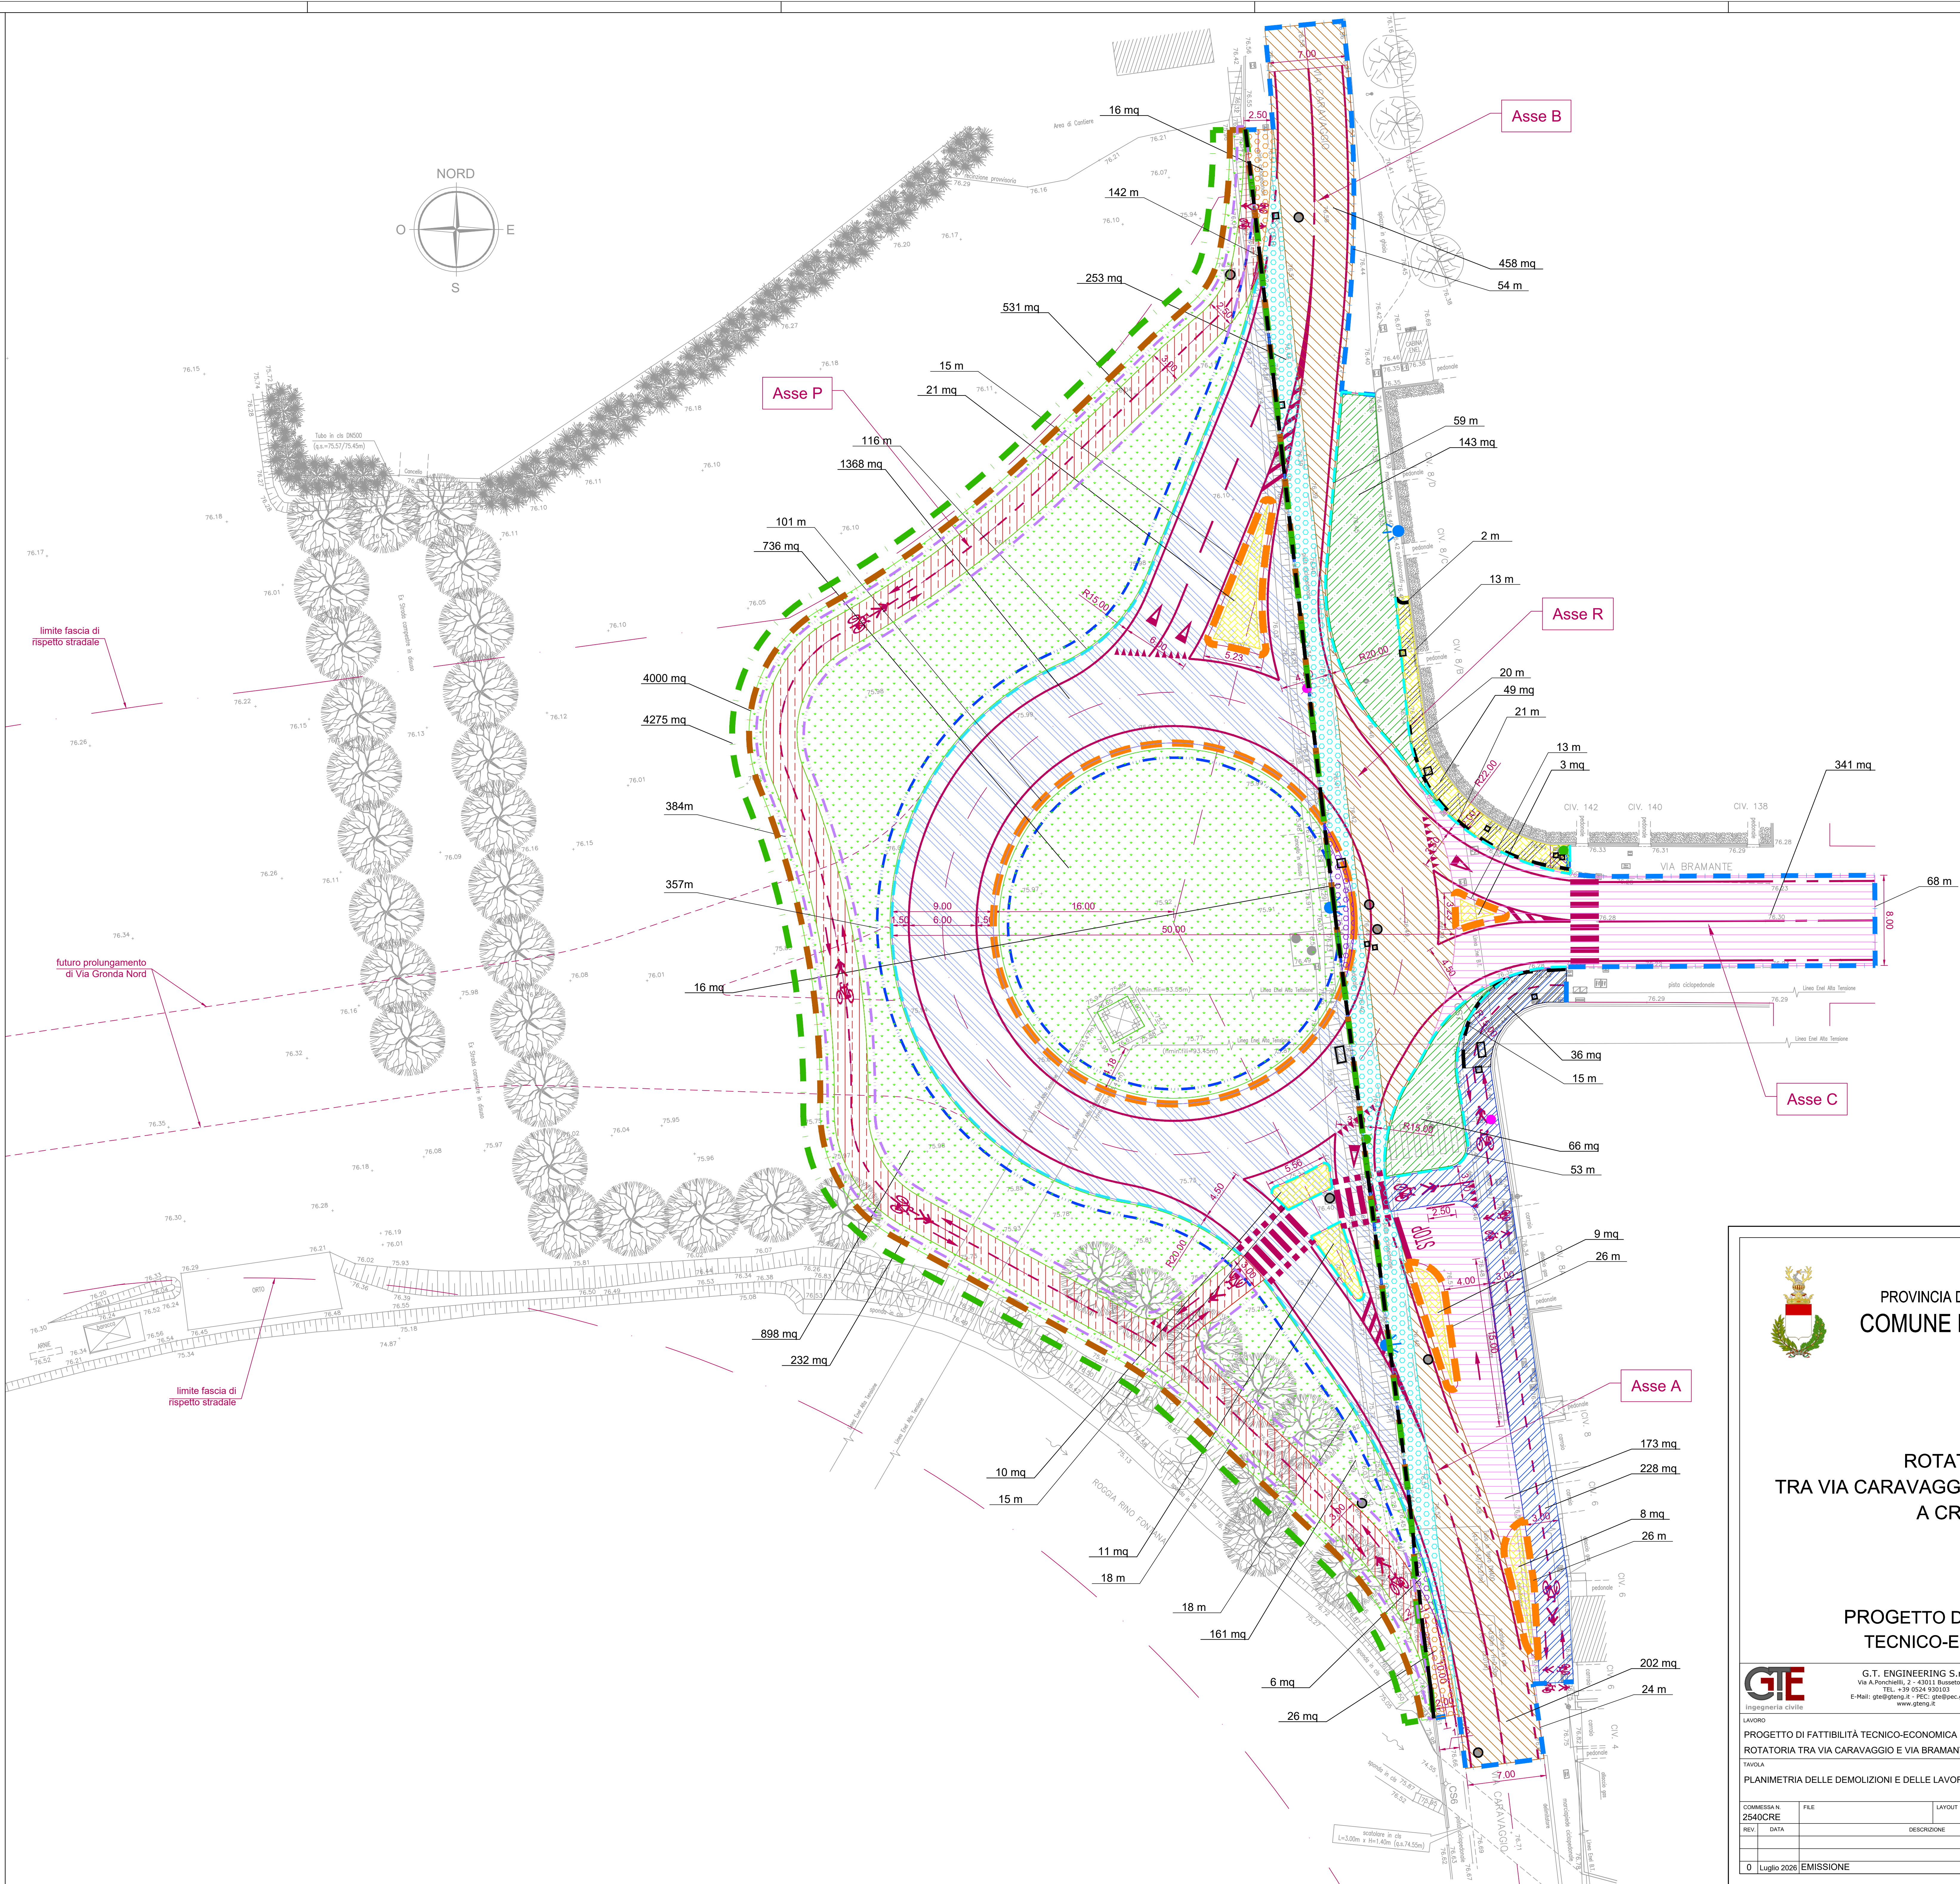

PROVINCIA DI CREMONA
COMUNE DI CREMA

ROTATORIA
TRA VIA CARAVAGGIO E VIA BRAMANTE
A CREMA

PROGETTO DI FATTIBILITÀ
TECNICO-ECONOMICA



G.T. ENGINEERING S.r.l.
Via A. Porciani, 2 - 43011 Basseto (PR)
TEL. +39 0524 930103
E-Mail: gte@gte.it - PEC: gte@pec.gte.it
www.gte.it



LAVORO
PROGETTO DI FATTIBILITÀ TECNICO-ECONOMICA
ROTATORIA TRA VIA CARAVAGGIO E VIA BRAMANTE A CREMA

TAVOLA
PLANIMETRIA DELLE DEMOLIZIONI E DELLE LAVORAZIONI

COMMESSA N. 2540CRE
FILE
LAYOUT
SISTEMA QUALITÀ AZIENDALE CERTIFICATO UNI EN ISO 9001
CAPITOLI DI CANTIERE E DI PROGETTO
REDAZIONE
CONTROLLATO

0 Luglio 2026 EMISSIONE
GTE
TESTA

SCALA
1 : 200
TAVOLA N.
B.07